


descarga los planos:



[www.llarhabitat.com](http://www.llarhabitat.com)

PLANOS

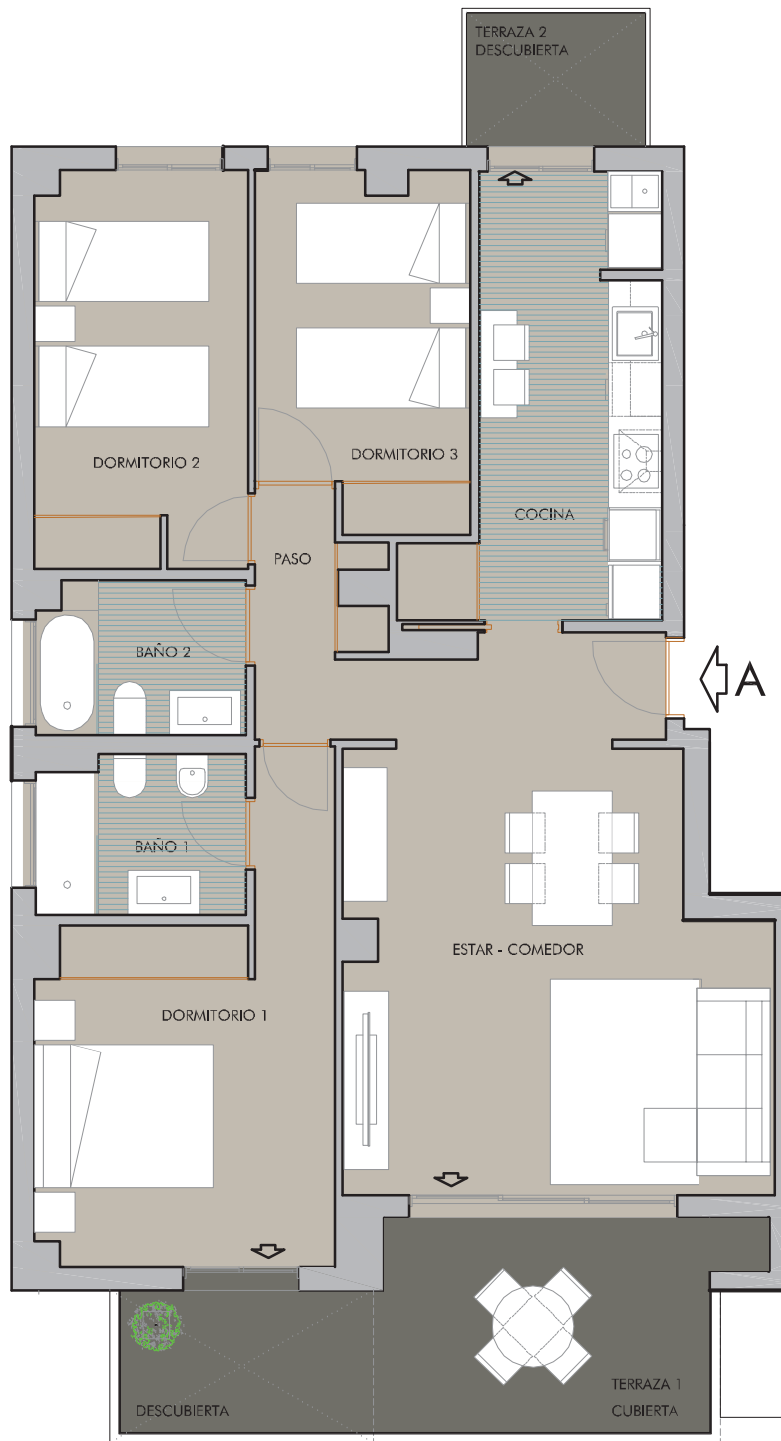

**1ª PLANTA** **VIVIENDA A**  
ESCALERA 1 PLANTA 1

ESCALERA 1 PLANTA 1

**VIVIENDA A** **M<sup>2</sup>**

ESTAR-COMEDOR	26,25
COCINA	11,00
PASO	3,00
BAÑO 1	4,10
BAÑO 2	4,00
DORMITORIO 1	14,35
DORMITORIO 2	10,55
DORMITORIO 3	9,15
TERRAZA 1 ( CUBIERTA )	9,35
TERRAZA 1 ( DESCUBIERTA )	4,50
TERRAZA 2 ( DESCUBIERTA )	3,00

**SUPERFICIE ÚTIL TOTAL** 99,25

**SUPERFICIE CONSTRUIDA TOTAL \*** 116,20


**SUPERFICIE CONSTRUIDA TOTAL + E.C. \*** 133,77



\* LA SUPERFICIE CONSTRUIDA INCLUYE EL 100% DE LOS ESPACIOS EXTERIORES.

**CALIFICACIÓN ENERGÉTICA DEL PROYECTO:**



**PLANTA**

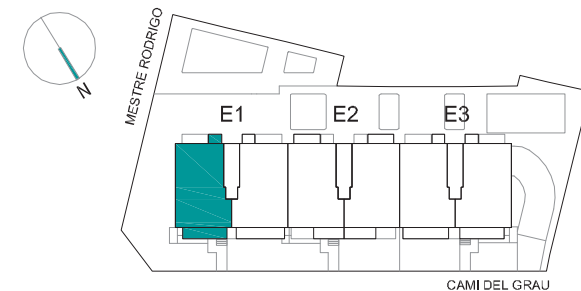

 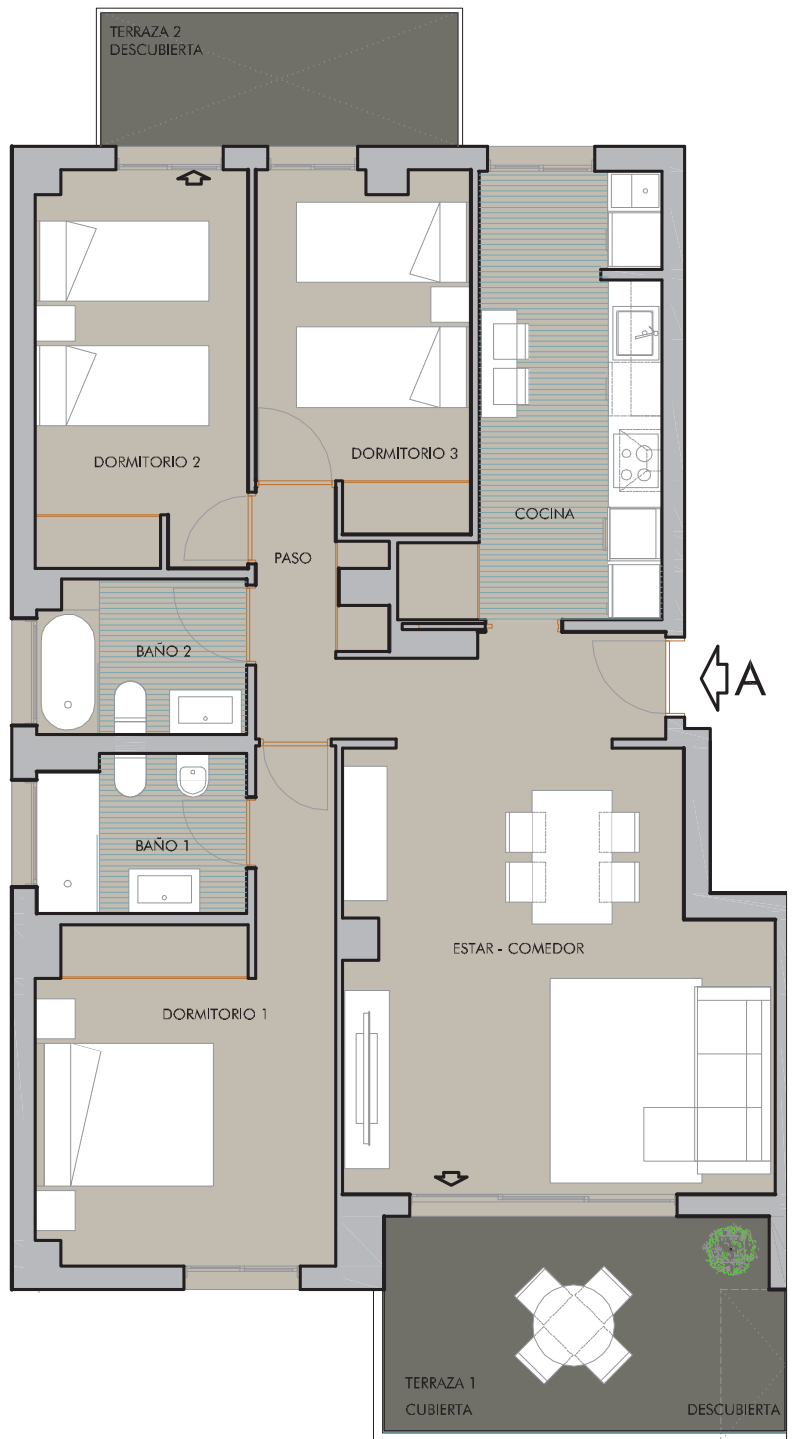

**2ª  
PLANTA** **VIVIENDA A**  
ESCALERA 1 PLANTA 2

ESCALERA 1 PLANTA 2

VIVIENDA **A** M<sup>2</sup>

ESTAR-COMEDOR	26,25
COCINA	11,00
PASO	3,00
BAÑO 1	4,10
BAÑO 2	4,00
DORMITORIO 1	14,35
DORMITORIO 2	10,55
DORMITORIO 3	9,15
TERRAZA 1 ( CUBIERTA )	9,50
TERRAZA 1 ( DESCUBIERTA )	1,15
TERRAZA 2 ( DESCUBIERTA )	6,00

**SUPERFICIE ÚTIL TOTAL** 99,05

**SUPERFICIE CONSTRUIDA TOTAL \*** 115,40


**SUPERFICIE CONSTRUIDA TOTAL + E.C. \*** 132,97


\* LA SUPERFICIE CONSTRUIDA INCLUYE EL 100% DE LOS ESPACIOS EXTERIORES.

**CALIFICACIÓN ENERGÉTICA DEL PROYECTO:**



**PLANTA**

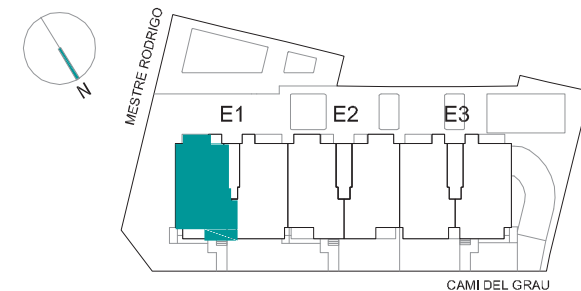

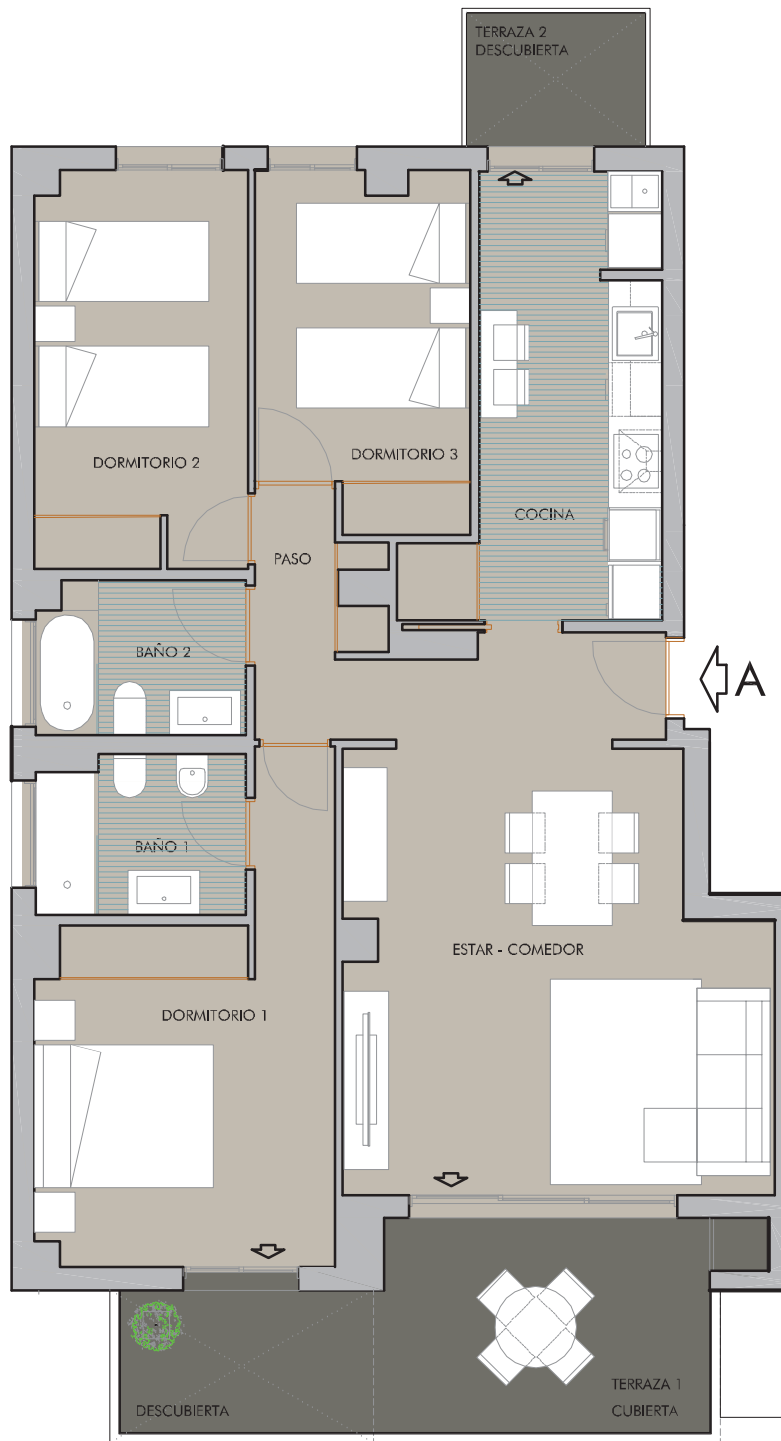

VIVIENDA	A	M <sup>2</sup>
----------	---	----------------

ESTAR-COMEDOR		26,25
COCINA		11,00
PASO		3,00
BAÑO 1		4,10
BAÑO 2		4,00
DORMITORIO 1		14,35
DORMITORIO 2		10,55
DORMITORIO 3		9,15
TERRAZA 1 ( CUBIERTA )		9,35
TERRAZA 1 ( DESCUBIERTA )		4,50
TERRAZA 2 ( DESCUBIERTA )		3,00

<b>SUPERFICIE ÚTIL TOTAL</b>		<b>99,25</b>
------------------------------	--	--------------

<b>SUPERFICIE CONSTRUIDA TOTAL *</b>		<b>116,20</b>
--------------------------------------	--	---------------


<b>SUPERFICIE CONSTRUIDA TOTAL + E.C. *</b>		<b>133,77</b>
---	--	---------------

\* LA SUPERFICIE CONSTRUIDA INCLUYE EL 100% DE LOS ESPACIOS EXTERIORES.

**CALIFICACIÓN ENERGÉTICA DEL PROYECTO:**

**A**

**PLANTA**

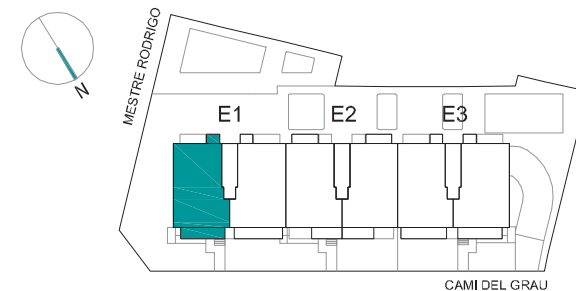



**4ª  
PLANTA** **VIVIENDA A**  
ESCALERA 1 · PLANTA 4+C

ESCALERA 1 PL. 4 + PL. CUBIERTA

VIVIENDA **A** M<sup>2</sup>

ESTAR-COMEDOR	27,00
ESCALERA	3,20
COCINA	11,00
PASO	3,00
BAÑO 1	4,10
BAÑO 2	4,00
DORMITORIO 1	14,35
DORMITORIO 2	10,55
DORMITORIO 3	9,15
TERRAZA 1 ( CUBIERTA )	1,20
TERRAZA 1 ( DESCUBIERTA APERGOLADA )	7,15
TERRAZA 1 ( DESCUBIERTA )	
TERRAZA 2 ( DESCUBIERTA )	6,00


SUPERFICIE ÚTIL PLANTA VIVIENDA	100,70
TERRAZA 3 ( PLANTA 5ª )	85,10
SUPERFICIE ÚTIL TOTAL	185,80
SUPERFICIE CONSTRUIDA TOTAL *	205,60
SUPERFICIE CONSTRUIDA TOTAL + E.C. *	223,17

\* LA SUPERFICIE CONSTRUIDA INCLUYE EL 100% DE LOS ESPACIOS EXTERIORES.



**CALIFICACIÓN ENERGÉTICA DEL PROYECTO:**

**A**

PLANTA

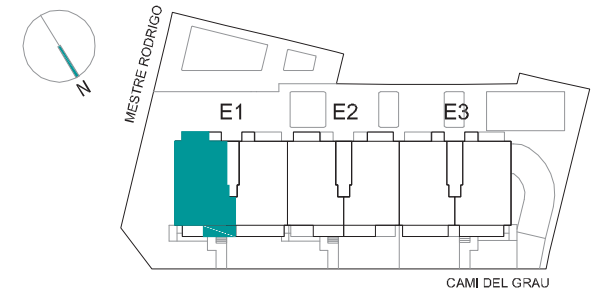

CAMI DEL GRAU 37 / MESTRE RODRIGO 2 , 12530 BURRIANA

 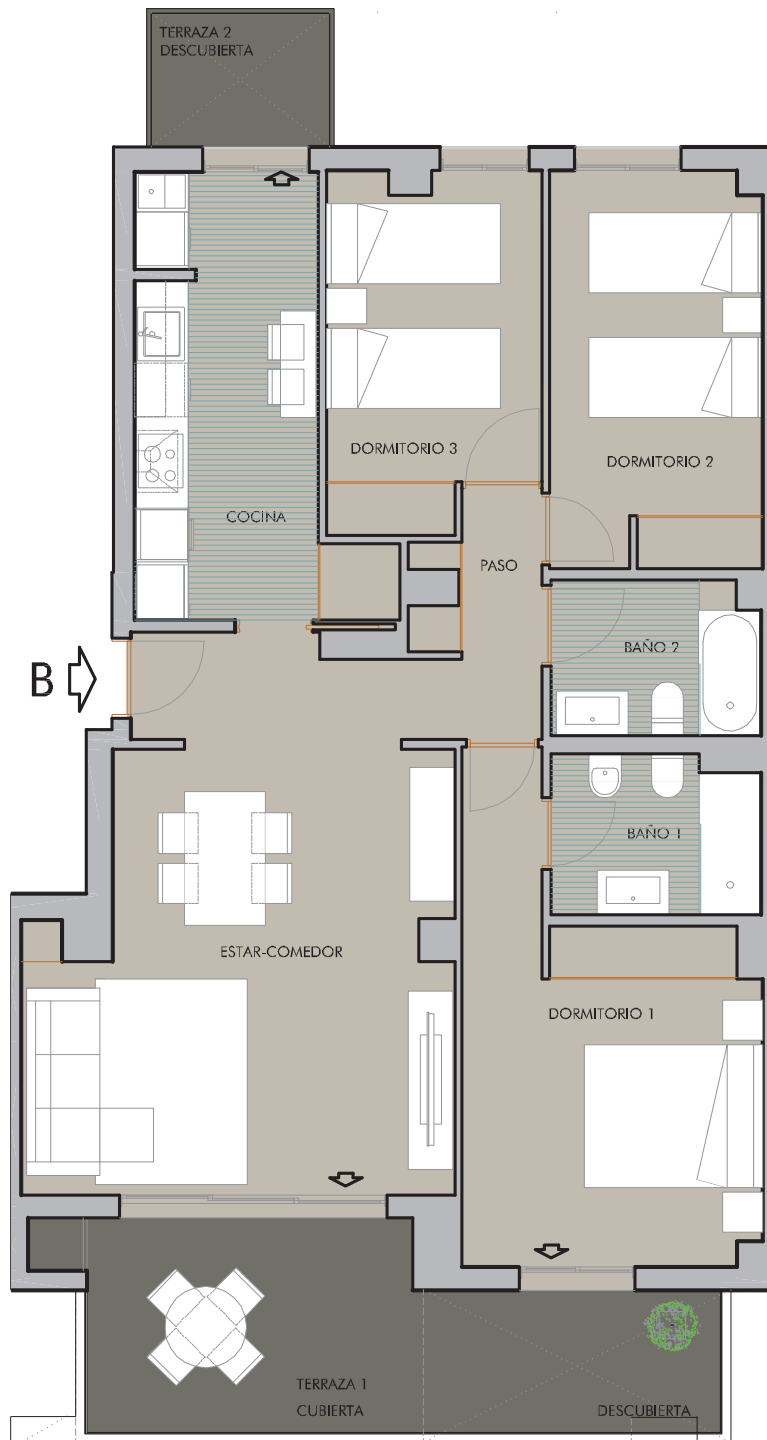

**1ª PLANTA** **VIVIENDA B**  
ESCALERA 1 PLANTA 1

ESCALERA 1 PLANTA 1

VIVIENDA **B** M<sup>2</sup>

ESTAR-COMEDOR	26,05
COCINA	11,05
PASO	3,00
BAÑO 1	4,10
BAÑO 2	4,00
DORMITORIO 1	14,35
DORMITORIO 2	10,55
DORMITORIO 3	9,15
TERRAZA 1 ( CUBIERTA )	9,35
TERRAZA 1 ( DESCUBIERTA )	5,30
TERRAZA 2 ( DESCUBIERTA )	3,00

**SUPERFICIE ÚTIL TOTAL** 99,90

**SUPERFICIE CONSTRUIDA TOTAL \*** 116,20


**SUPERFICIE CONSTRUIDA TOTAL + E.C. \*** 133,77


\* LA SUPERFICIE CONSTRUIDA INCLUYE EL 100% DE LOS ESPACIOS EXTERIORES.

**CALIFICACIÓN ENERGÉTICA DEL PROYECTO:**

**A**

**PLANTA**

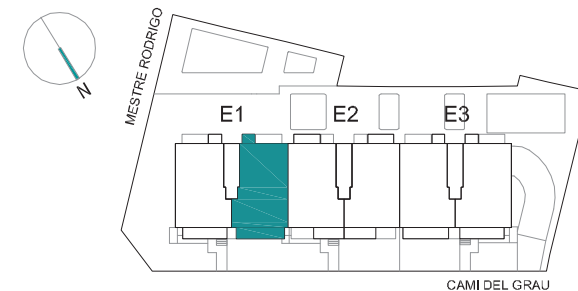

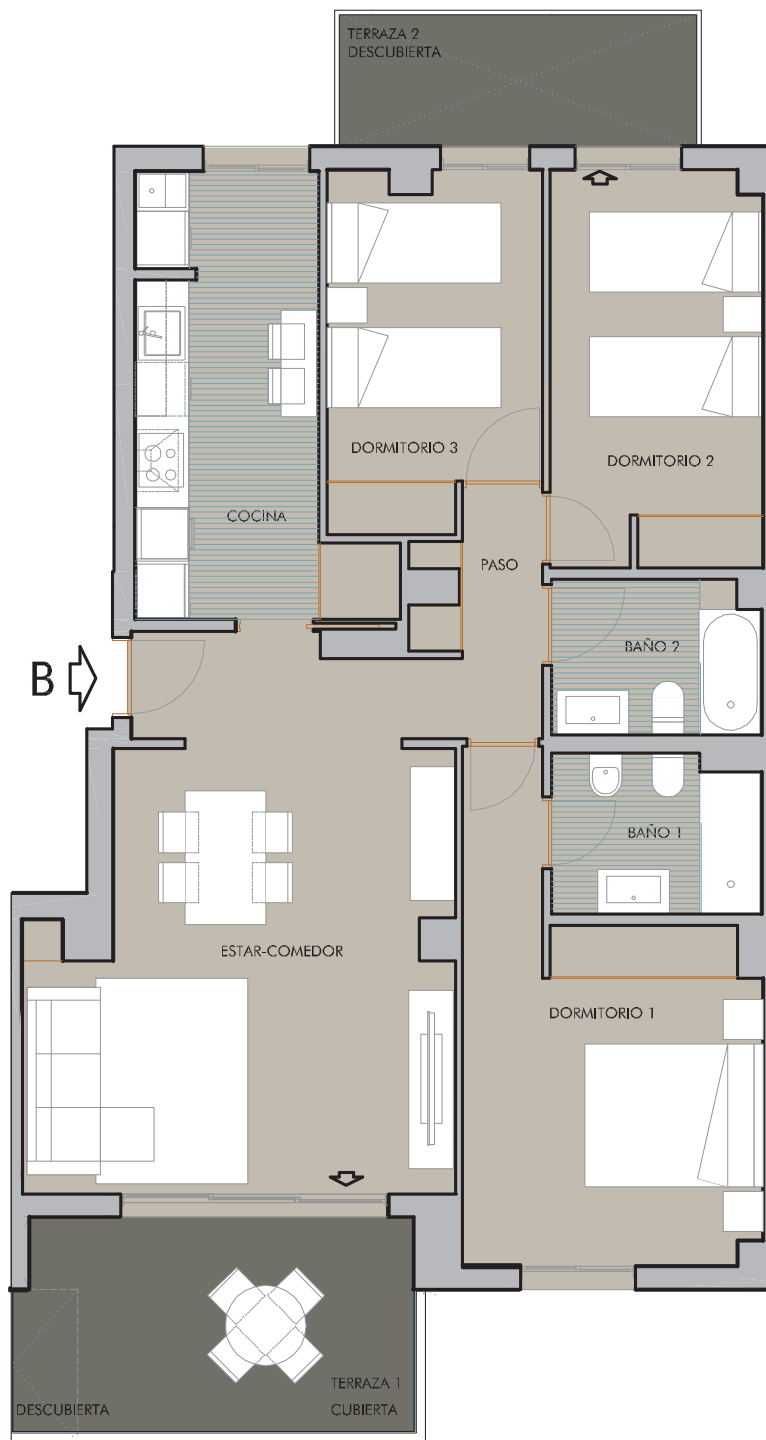

**2ª PLANTA** **VIVIENDA B**  
ESCALERA 1 PLANTA 2

ESCALERA 1 PLANTA 2

VIVIENDA **B** M<sup>2</sup>

ESTAR-COMEDOR	26,05
COCINA	11,05
PASO	3,00
BAÑO 1	4,10
BAÑO 2	4,00
DORMITORIO 1	14,35
DORMITORIO 2	10,55
DORMITORIO 3	9,15
TERRAZA 1 ( CUBIERTA )	9,50
TERRAZA 1 ( DESCUBIERTA )	1,15
TERRAZA 2 ( DESCUBIERTA )	6,00

**SUPERFICIE ÚTIL TOTAL** 98,90

**SUPERFICIE CONSTRUIDA TOTAL \*** 114,60


**SUPERFICIE CONSTRUIDA TOTAL + E.C. \*** 132,17


\* LA SUPERFICIE CONSTRUIDA INCLUYE EL 100% DE LOS ESPACIOS EXTERIORES.

**CALIFICACIÓN ENERGÉTICA DEL PROYECTO:**

**A**

**PLANTA**

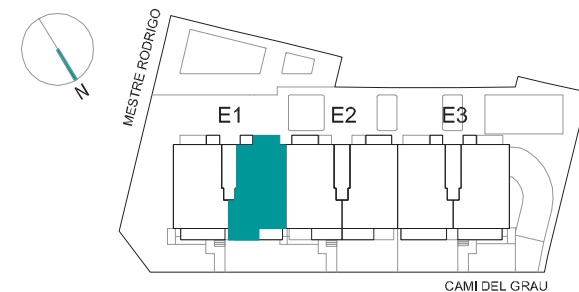

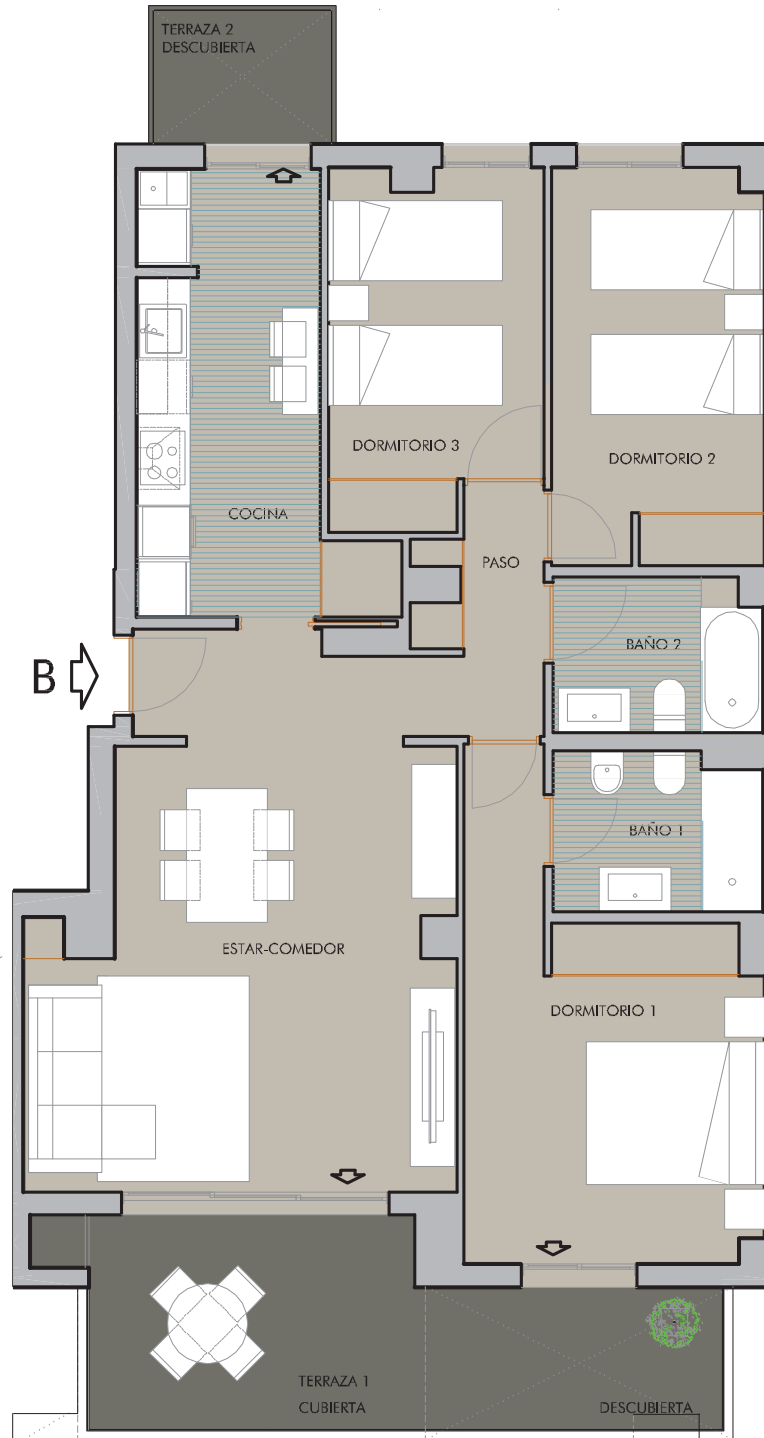


VIVIENDA	B	M <sup>2</sup>
ESTAR-COMEDOR		26,05
COCINA		11,05
PASO		3,00
BAÑO 1		4,10
BAÑO 2		4,00
DORMITORIO 1		14,35
DORMITORIO 2		10,55
DORMITORIO 3		9,15
TERRAZA 1 ( CUBIERTA )		9,35
TERRAZA 1 ( DESCUBIERTA )		5,30
TERRAZA 2 ( DESCUBIERTA )		3,00
<b>SUPERFICIE ÚTIL TOTAL</b>		<b>99,90</b>
<b>SUPERFICIE CONSTRUIDA TOTAL *</b>		<b>116,20</b>
<b>SUPERFICIE CONSTRUIDA TOTAL + E.C. *</b>		<b>133,77</b>

\* LA SUPERFICIE CONSTRUIDA INCLUYE EL 100% DE LOS ESPACIOS EXTERIORES.



**CALIFICACIÓN ENERGÉTICA DEL PROYECTO:**

**A**

**PLANTA**

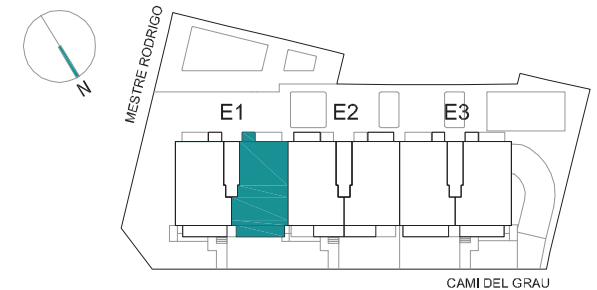



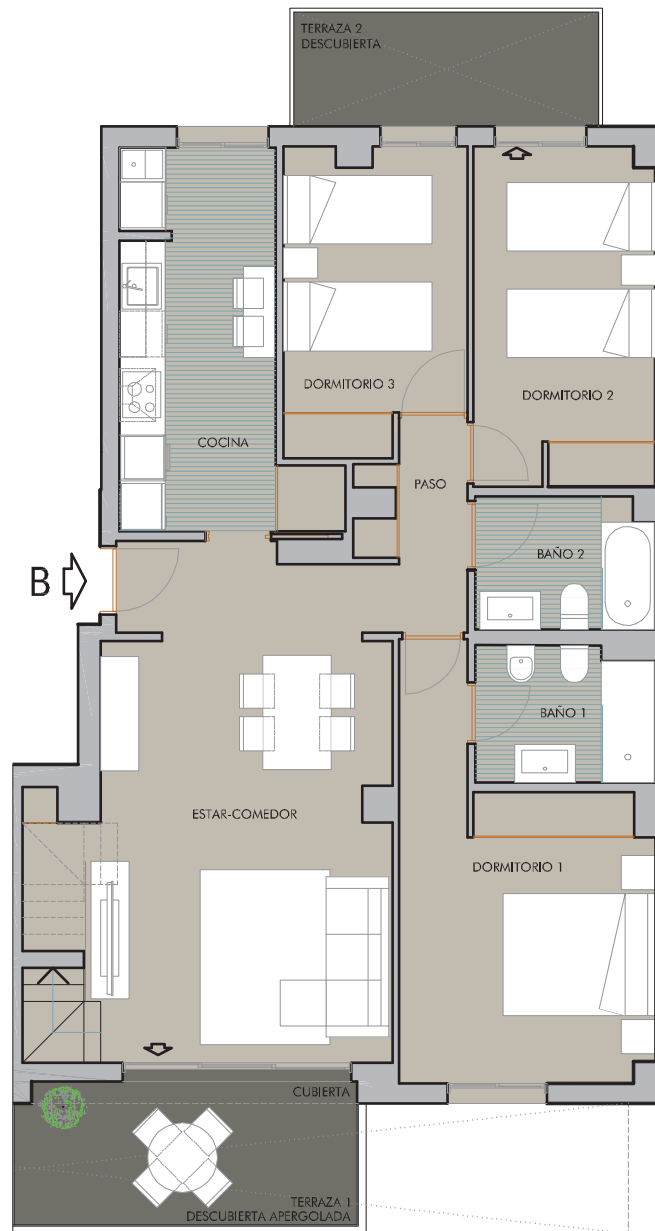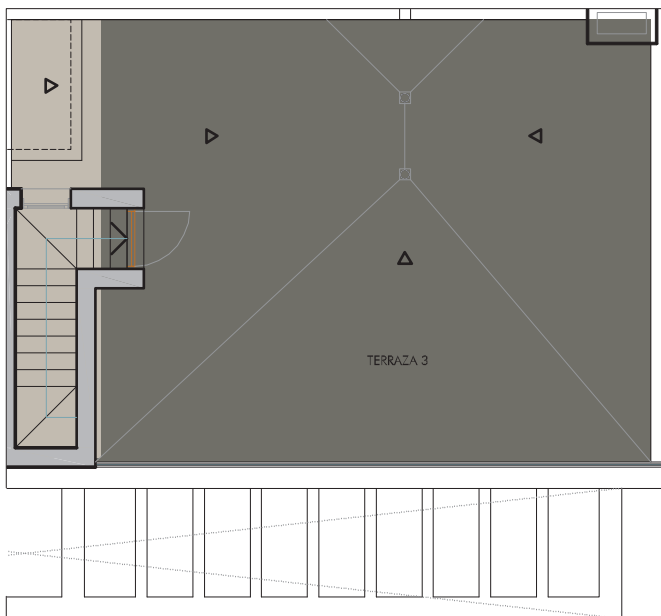

**4ª PLANTA** **VIVIENDA B**  
ESCALERA 1 · PLANTA 4+C

ESCALERA 1 PL. 4 + PL. CUBIERTA

VIVIENDA	B	M²
----------	---	----

ESTAR-COMEDOR		26,75
ESCALERA		3,20
COCINA		11,05
PASO		3,00
BAÑO 1		4,10
BAÑO 2		4,00
DORMITORIO 1		14,35
DORMITORIO 2		10,55
DORMITORIO 3		9,15
TERRAZA 1 ( CUBIERTA )		1,20
TERRAZA 1 ( DESCUBIERTA APERGOLADA )		7,15
TERRAZA 1 ( DESCUBIERTA )		-
TERRAZA 2 ( DESCUBIERTA )		6,00


SUPERFICIE ÚTIL PLANTA VIVIENDA	100,50
TERRAZA 3 ( PLANTA 5ª )	41,80
SUPERFICIE ÚTIL TOTAL	142,30
SUPERFICIE CONSTRUIDA TOTAL *	161,50
SUPERFICIE CONSTRUIDA TOTAL + E.C. *	179,07


\* LA SUPERFICIE CONSTRUIDA INCLUYE EL 100% DE LOS ESPACIOS EXTERIORES.

**CALIFICACIÓN ENERGÉTICA DEL PROYECTO:**

**A**

PLANTA

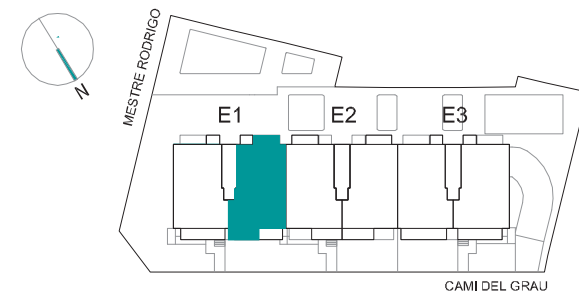

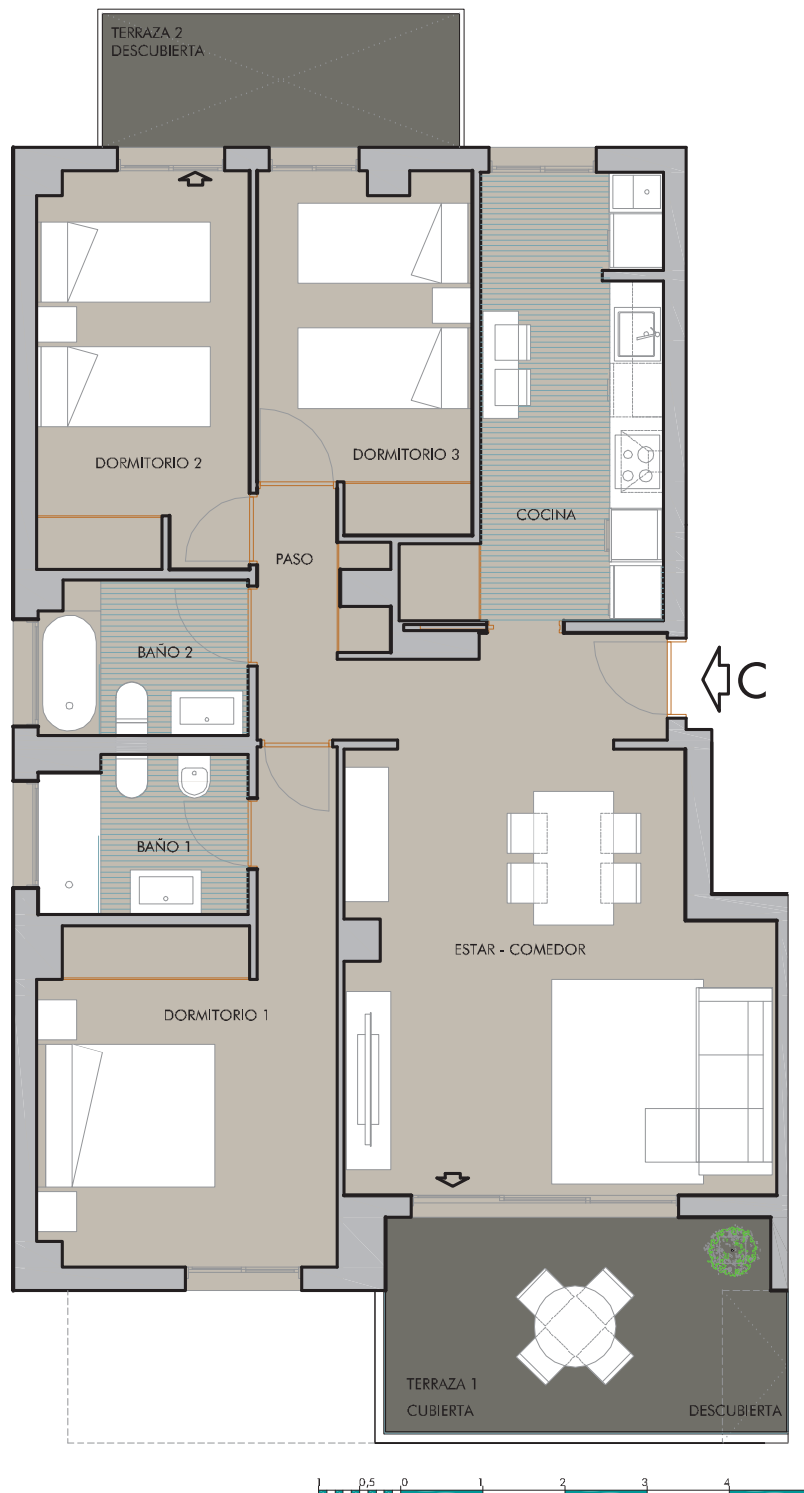

**1ª PLANTA** **VIVIENDA C**  
ESCALERA 2 PLANTA 1

ESCALERA 2 PLANTA 1


VIVIENDA	C	M <sup>2</sup>
ESTAR-COMEDOR		26,25
COCINA		11,00
PASO		3,00
BAÑO 1		4,10
BAÑO 2		4,00
DORMITORIO 1		14,35
DORMITORIO 2		10,55
DORMITORIO 3		9,15
TERRAZA 1 ( CUBIERTA )		9,45
TERRAZA 1 ( DESCUBIERTA )		1,40
TERRAZA 2 ( DESCUBIERTA )		6,00
<b>SUPERFICIE ÚTIL TOTAL</b>		<b>99,25</b>
<b>SUPERFICIE CONSTRUIDA TOTAL *</b>		<b>114,85</b>
<b>SUPERFICIE CONSTRUIDA TOTAL + E.C. *</b>		<b>132,42</b>


\* LA SUPERFICIE CONSTRUIDA INCLUYE EL 100% DE LOS ESPACIOS EXTERIORES.

**CALIFICACIÓN ENERGÉTICA DEL PROYECTO:**



**PLANTA**

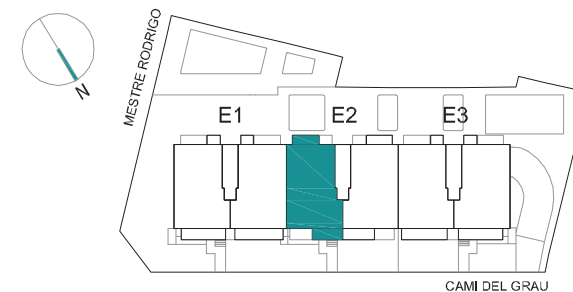

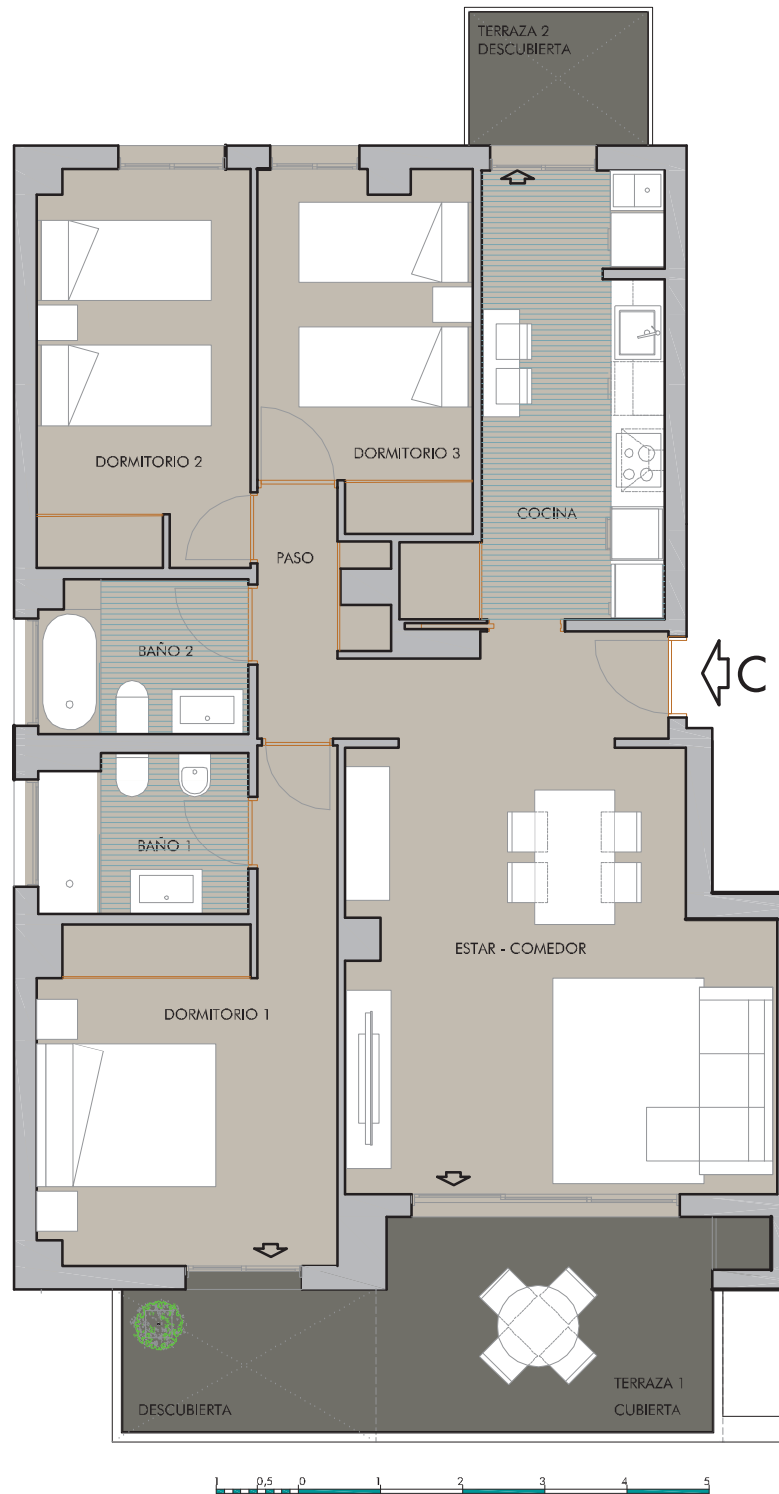

**2ª PLANTA** **VIVIENDA C**  
ESCALERA 2 PLANTA 2


VIVIENDA	C	M <sup>2</sup>
ESTAR-COMEDOR		26,25
COCINA		11,00
PASO		3,00
BAÑO 1		4,10
BAÑO 2		4,00
DORMITORIO 1		14,35
DORMITORIO 2		10,55
DORMITORIO 3		9,15
TERRAZA 1 ( CUBIERTA )		9,35
TERRAZA 1 ( DESCUBIERTA )		5,30
TERRAZA 2 ( DESCUBIERTA )		3,00
<b>SUPERFICIE ÚTIL TOTAL</b>		<b>100,05</b>
<b>SUPERFICIE CONSTRUIDA TOTAL *</b>		<b>116,20</b>
<b>SUPERFICIE CONSTRUIDA TOTAL + E.C. *</b>		<b>133,77</b>


\* LA SUPERFICIE CONSTRUIDA INCLUYE EL 100% DE LOS ESPACIOS EXTERIORES.

**CALIFICACIÓN ENERGÉTICA DEL PROYECTO:**



**PLANTA**

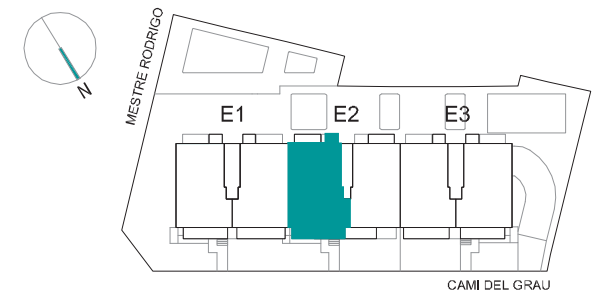

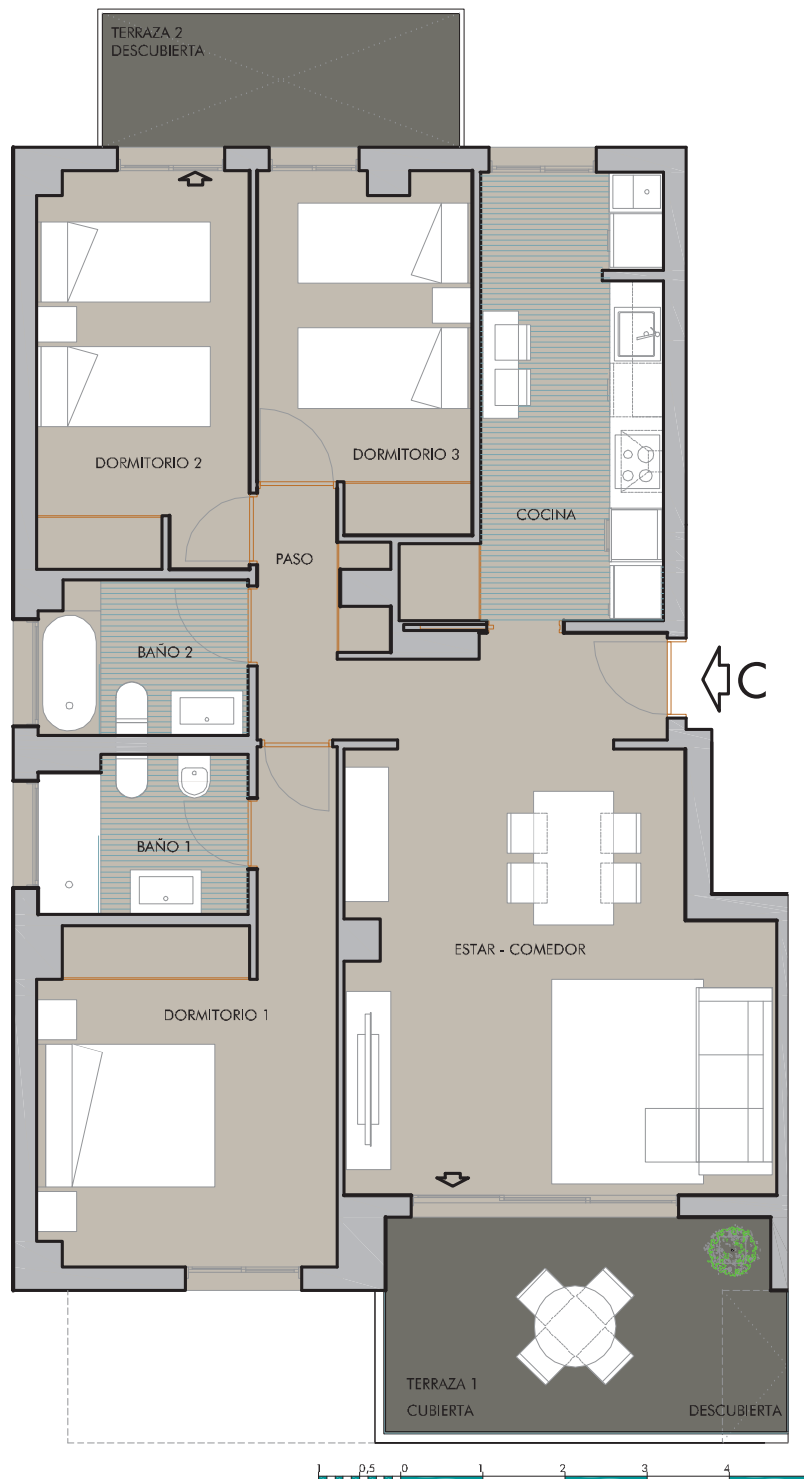

**3ª PLANTA** **VIVIENDA C**  
ESCALERA 2 PLANTA 3

ESCALERA 2 PLANTA 3

VIVIENDA	C	M <sup>2</sup>
ESTAR-COMEDOR		26,25
COCINA		11,00
PASO		3,00
BAÑO 1		4,10
BAÑO 2		4,00
DORMITORIO 1		14,35
DORMITORIO 2		10,55
DORMITORIO 3		9,15
TERRAZA 1 ( CUBIERTA )		9,45
TERRAZA 1 ( DESCUBIERTA )		1,40
TERRAZA 2 ( DESCUBIERTA )		6,00
<b>SUPERFICIE ÚTIL TOTAL</b>		<b>99,25</b>
<b>SUPERFICIE CONSTRUIDA TOTAL *</b>		<b>114,85</b>
<b>SUPERFICIE CONSTRUIDA TOTAL + E.C. *</b>		<b>132,42</b>



\* LA SUPERFICIE CONSTRUIDA INCLUYE EL 100% DE LOS ESPACIOS EXTERIORES.

**CALIFICACIÓN ENERGÉTICA DEL PROYECTO:**



**PLANTA**



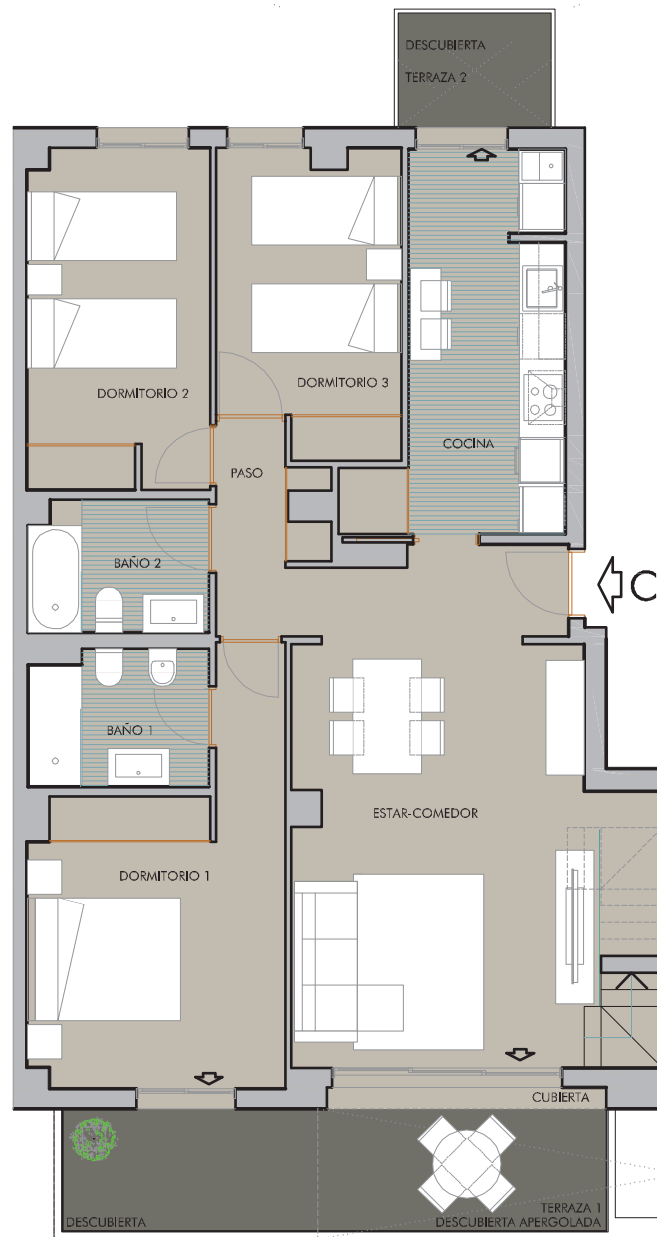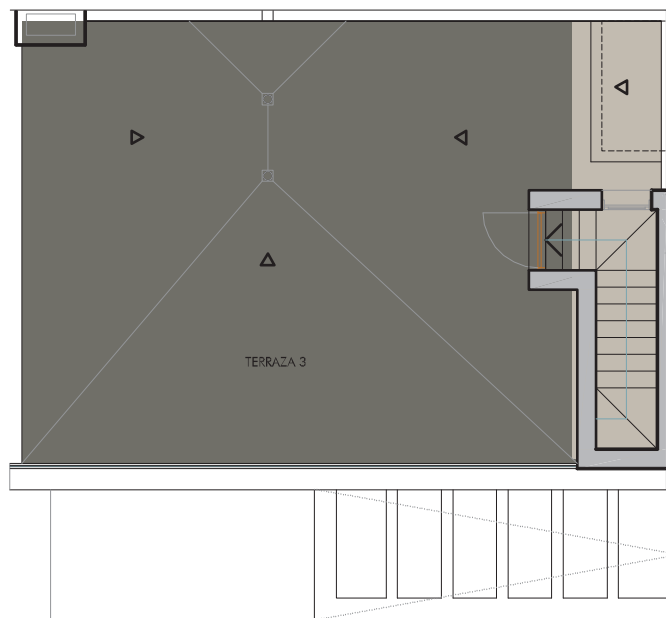

**4ª PLANTA** **VIVIENDA C**  
ESCALERA 2 · PLANTA 4+C

ESCALERA 2 PL. 4 + PL. CUBIERTA

VIVIENDA C M<sup>2</sup>

ESTAR-COMEDOR	27,00
ESCALERA	3,20
COCINA	11,00
PASO	3,00
BAÑO 1	4,10
BAÑO 2	4,00
DORMITORIO 1	14,35
DORMITORIO 2	10,55
DORMITORIO 3	9,15
TERRAZA 1 ( CUBIERTA )	1,05
TERRAZA 1 ( DESCUBIERTA APERGOLADA )	6,00
TERRAZA 1 ( DESCUBIERTA )	5,25
TERRAZA 2 ( DESCUBIERTA )	3,00


SUPERFICIE ÚTIL PLANTA VIVIENDA	101,65
TERRAZA 3 ( PLANTA 5ª )	41,80
SUPERFICIE ÚTIL TOTAL	143,45
SUPERFICIE CONSTRUIDA TOTAL *	163,10
SUPERFICIE CONSTRUIDA TOTAL + E.C. *	180,67

\* LA SUPERFICIE CONSTRUIDA INCLUYE EL 100% DE LOS ESPACIOS EXTERIORES.

**CALIFICACIÓN ENERGÉTICA DEL PROYECTO:**

**A**

PLANTA

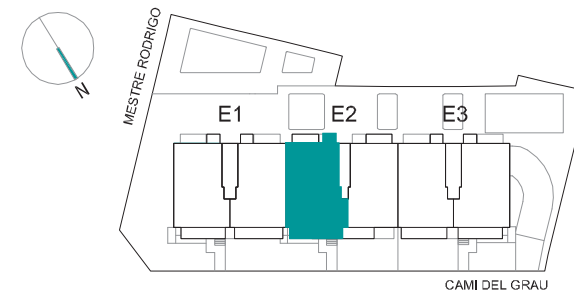



**PLANTA  
BAJA**

**VIVIENDA D**

ESCALERA 2 PLANTA BAJA

ESCALERA 2 PLANTA BAJA

VIVIENDA **D** M<sup>2</sup>

ESTAR-COMEDOR	30,05
COCINA	11,00
PASO	3,20
BAÑO 1	4,00
BAÑO 2	4,05
DORMITORIO 1	14,35
DORMITORIO 2	10,55
DORMITORIO 3	9,25
TERRAZA	29,05
JARDÍN	29,15

SUPERFICIE ÚTIL TOTAL 144,65

SUPERFICIE CONSTRUIDA TOTAL \* 158,15


SUPERFICIE CONSTRUIDA TOTAL + E.C. \* 175,72


\* LA SUPERFICIE CONSTRUIDA INCLUYE EL 100% DE LOS ESPACIOS EXTERIORES.

CALIFICACIÓN ENERGÉTICA DEL PROYECTO:

**A**

PLANTA

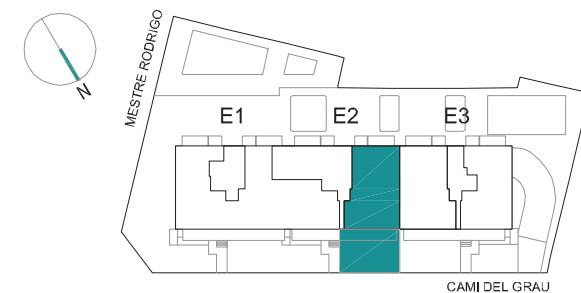

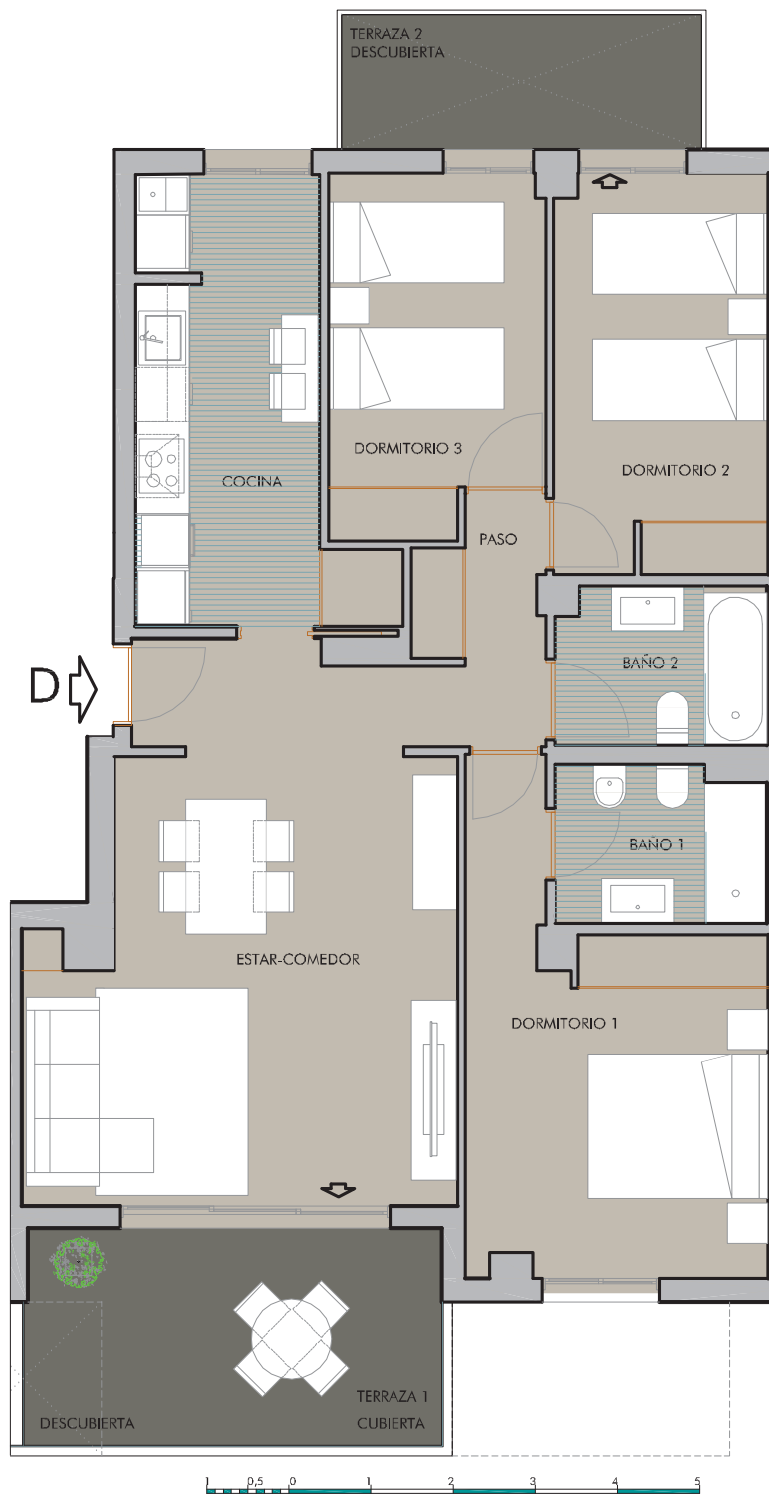

**1ª  
PLANTA** **VIVIENDA D**  
ESCALERA 2 PLANTA 1

ESCALERA 2 PLANTA 1


VIVIENDA	D	M <sup>2</sup>
ESTAR-COMEDOR		26,20
COCINA		11,00
PASO		3,20
BAÑO 1		4,00
BAÑO 2		4,05
DORMITORIO 1		14,35
DORMITORIO 2		10,55
DORMITORIO 3		9,25
TERRAZA 1 ( CUBIERTA )		9,70
TERRAZA 1 ( DESCUBIERTA )		1,40
TERRAZA 2 ( DESCUBIERTA )		6,00
<b>SUPERFICIE ÚTIL TOTAL</b>		<b>99,70</b>
<b>SUPERFICIE CONSTRUIDA TOTAL *</b>		<b>113,85</b>
<b>SUPERFICIE CONSTRUIDA TOTAL + E.C. *</b>		<b>131,42</b>

\* LA SUPERFICIE CONSTRUIDA INCLUYE EL 100% DE LOS ESPACIOS EXTERIORES.

**CALIFICACIÓN ENERGÉTICA DEL PROYECTO:**


**A**

PLANTA

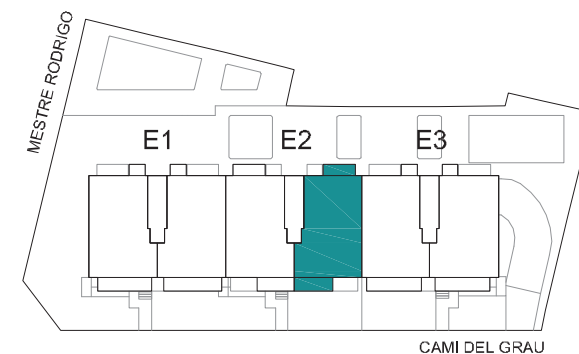

**LLAR  
HABITAT**  
Casas para vivirlas

CAMI DEL GRAU 37 / MESTRE RODRIGO 2 , 12530 BURRIANA

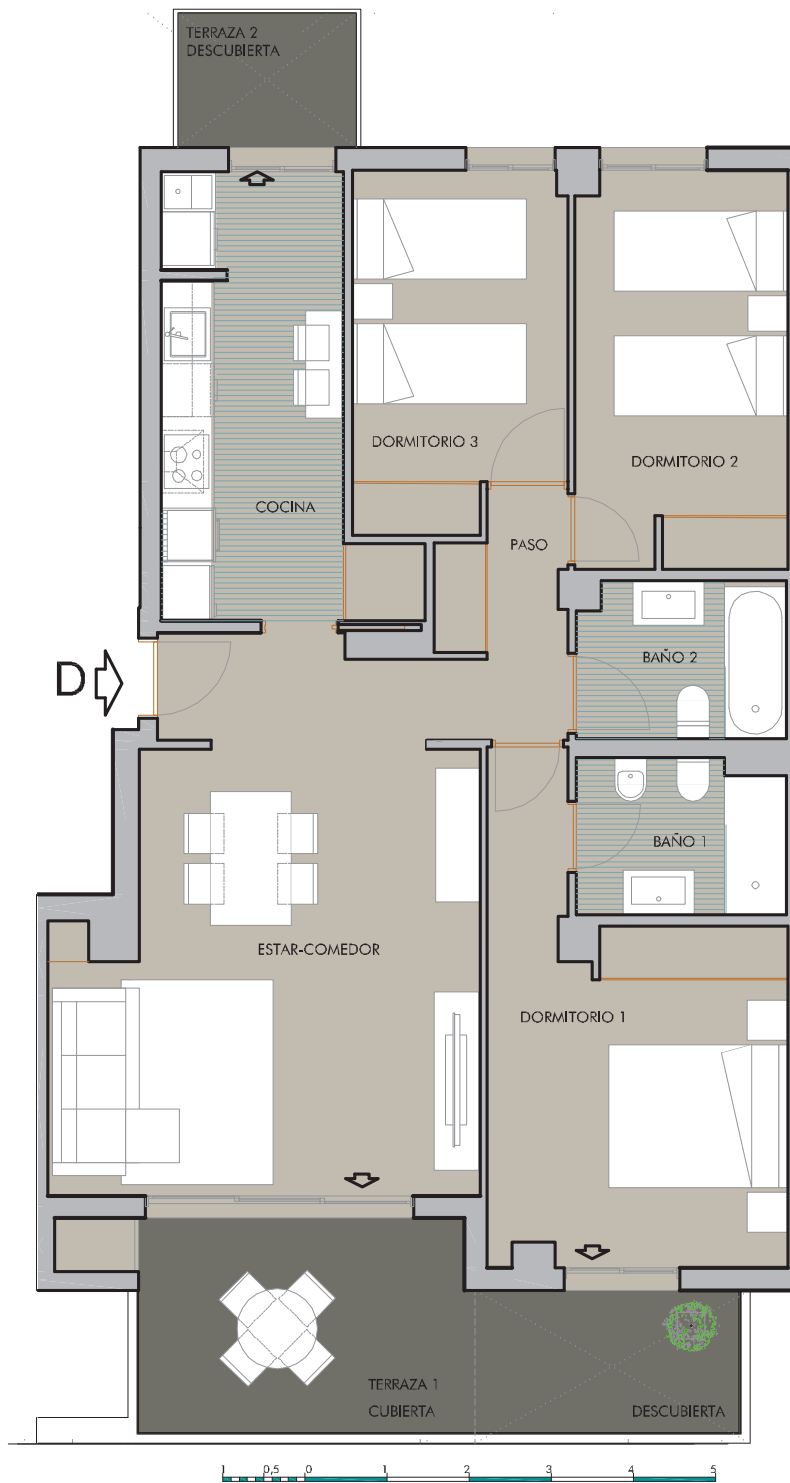

**2ª PLANTA** **VIVIENDA D**  
ESCALERA 2 PLANTA 2

ESCALERA 2 PLANTA 2

VIVIENDA	D	M <sup>2</sup>
ESTAR-COMEDOR		26,20
COCINA		11,00
PASO		3,20
BAÑO 1		4,00
BAÑO 2		4,05
DORMITORIO 1		14,35
DORMITORIO 2		10,55
DORMITORIO 3		9,25
TERRAZA 1 ( CUBIERTA )		9,55
TERRAZA 1 ( DESCUBIERTA )		4,70
TERRAZA 2 ( DESCUBIERTA )		3,00
<b>SUPERFICIE ÚTIL TOTAL</b>		<b>99,85</b>
<b>SUPERFICIE CONSTRUIDA TOTAL *</b>		<b>114,60</b>
<b>SUPERFICIE CONSTRUIDA TOTAL + E.C. *</b>		<b>132,17</b>

\* LA SUPERFICIE CONSTRUIDA INCLUYE EL 100% DE LOS ESPACIOS EXTERIORES.


**CALIFICACIÓN ENERGÉTICA DEL PROYECTO:**

**A**

PLANTA





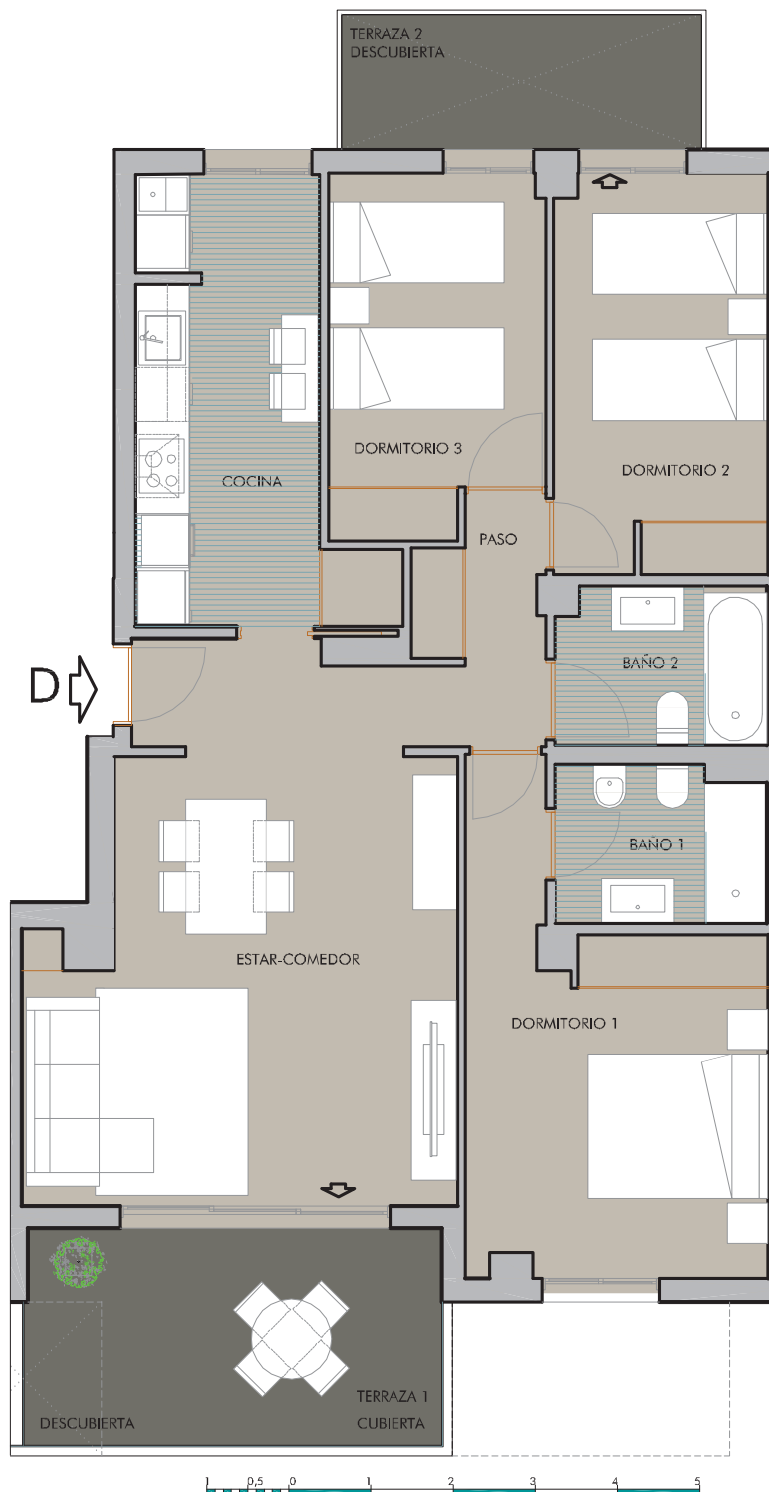

**3ª PLANTA** **VIVIENDA D**  
ESCALERA 2 PLANTA 3

ESCALERA 2 PLANTA 3


VIVIENDA	D	M <sup>2</sup>
ESTAR-COMEDOR		26,20
COCINA		11,00
PASO		3,20
BAÑO 1		4,00
BAÑO 2		4,05
DORMITORIO 1		14,35
DORMITORIO 2		10,55
DORMITORIO 3		9,25
TERRAZA 1 ( CUBIERTA )		9,70
TERRAZA 1 ( DESCUBIERTA )		1,40
TERRAZA 2 ( DESCUBIERTA )		6,00
<b>SUPERFICIE ÚTIL TOTAL</b>		<b>99,70</b>
<b>SUPERFICIE CONSTRUIDA TOTAL *</b>		<b>113,85</b>
<b>SUPERFICIE CONSTRUIDA TOTAL + E.C. *</b>		<b>131,42</b>




\* LA SUPERFICIE CONSTRUIDA INCLUYE EL 100% DE LOS ESPACIOS EXTERIORES.

**CALIFICACIÓN ENERGÉTICA DEL PROYECTO:**

**A**

PLANTA

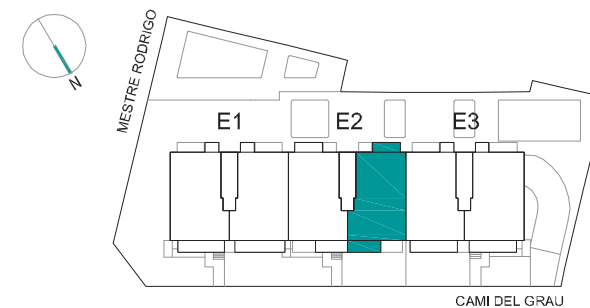

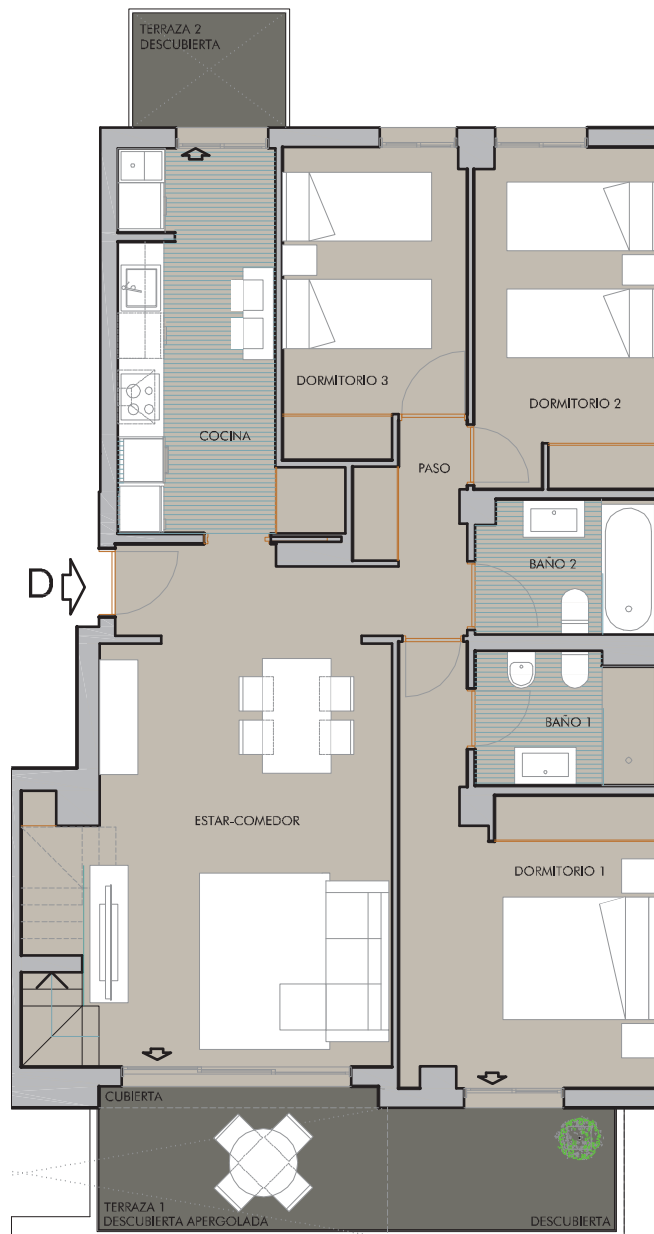 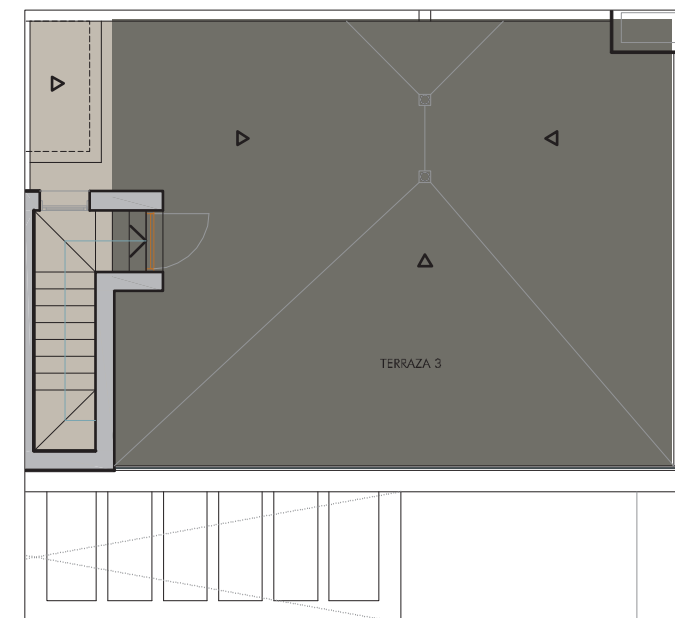

**4ª  
PLANTA**

**VIVIENDA D**

ESCALERA 2 · PLANTA 4+C

ESCALERA 2 PL. 4 + PL. CUBIERTA

VIVIENDA **D** M<sup>2</sup>

ESTAR-COMEDOR	26,95
ESCALERA	3,20
COCINA	11,00
PASO	3,20
BAÑO 1	4,00
BAÑO 2	4,05
DORMITORIO 1	14,35
DORMITORIO 2	10,55
DORMITORIO 3	9,25
TERRAZA 1 ( CUBIERTA )	1,05
TERRAZA 1 ( DESCUBIERTA APERGOLADA )	4,70
TERRAZA 1 ( DESCUBIERTA )	6,00
TERRAZA 2 ( DESCUBIERTA )	3,00

SUPERFICIE ÚTIL PLANTA VIVIENDA 101,30

TERRAZA 3 ( PLANTA 5ª ) 41,85

SUPERFICIE ÚTIL TOTAL 143,15

SUPERFICIE CONSTRUIDA TOTAL \* 161,55


SUPERFICIE CONSTRUIDA TOTAL + E.C. \* 179,12


\* LA SUPERFICIE CONSTRUIDA INCLUYE EL 100% DE LOS ESPACIOS EXTERIORES.

**CALIFICACIÓN ENERGÉTICA DEL PROYECTO:**

**A**

PLANTA

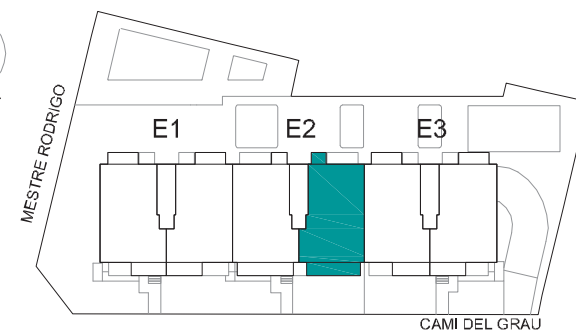

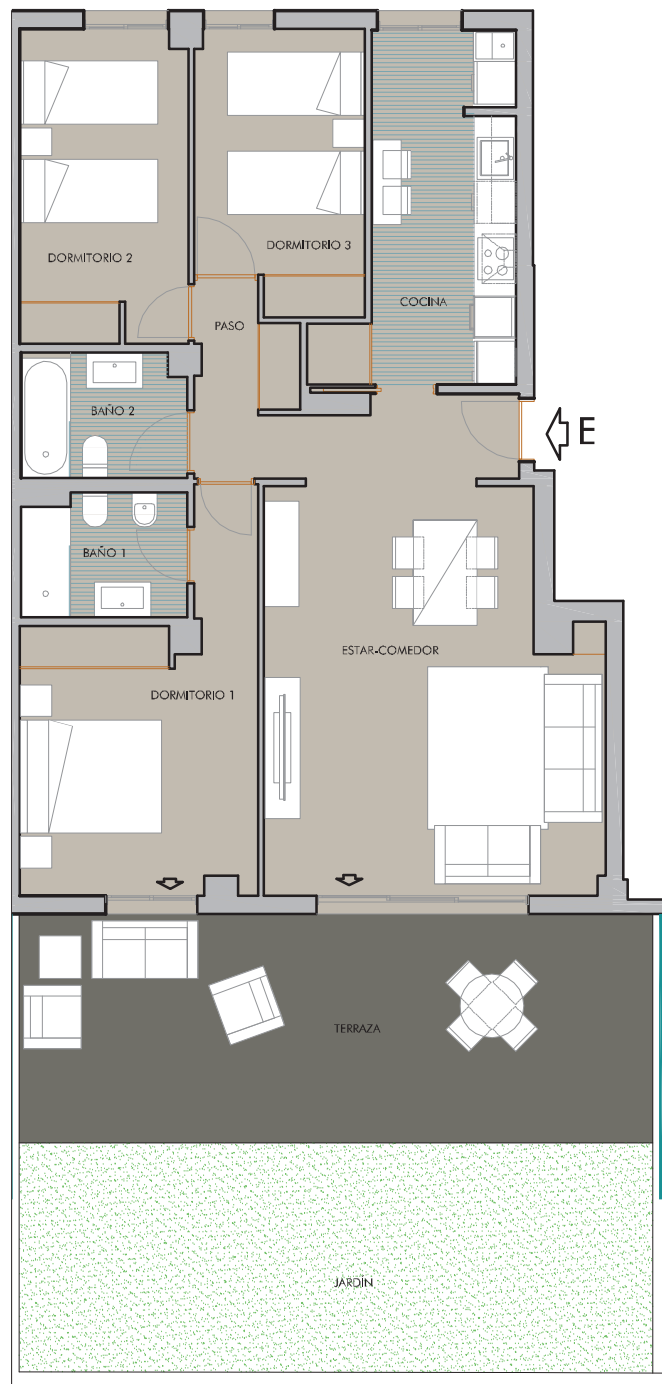

**PLANTA  
BAJA**

**VIVIENDA E**

ESCALERA 3 PLANTA BAJA

ESCALERA 3 PLANTA BAJA

VIVIENDA E M<sup>2</sup>

ESTAR-COMEDOR	30,05
COCINA	11,00
PASO	3,20
BAÑO 1	4,00
BAÑO 2	4,05
DORMITORIO 1	14,35
DORMITORIO 2	10,55
DORMITORIO 3	9,25
TERRAZA 1 (CUBIERTA)	29,05
TERRAZA 1 (DESCUBIERTA)	29,15

SUPERFICIE ÚTIL TOTAL 144,65

SUPERFICIE CONSTRUIDA TOTAL \* 158,15


SUPERFICIE CONSTRUIDA TOTAL + E.C. \* 175,72


\* LA SUPERFICIE CONSTRUIDA INCLUYE EL 100% DE LOS ESPACIOS EXTERIORES.

CALIFICACIÓN ENERGÉTICA DEL PROYECTO:

**A**

PLANTA

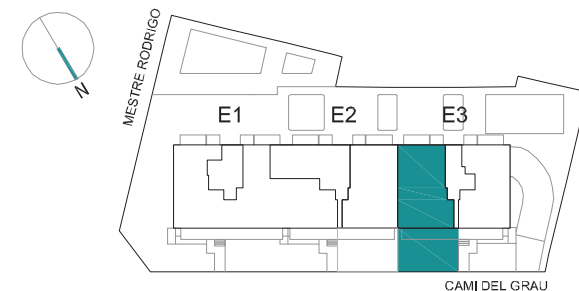

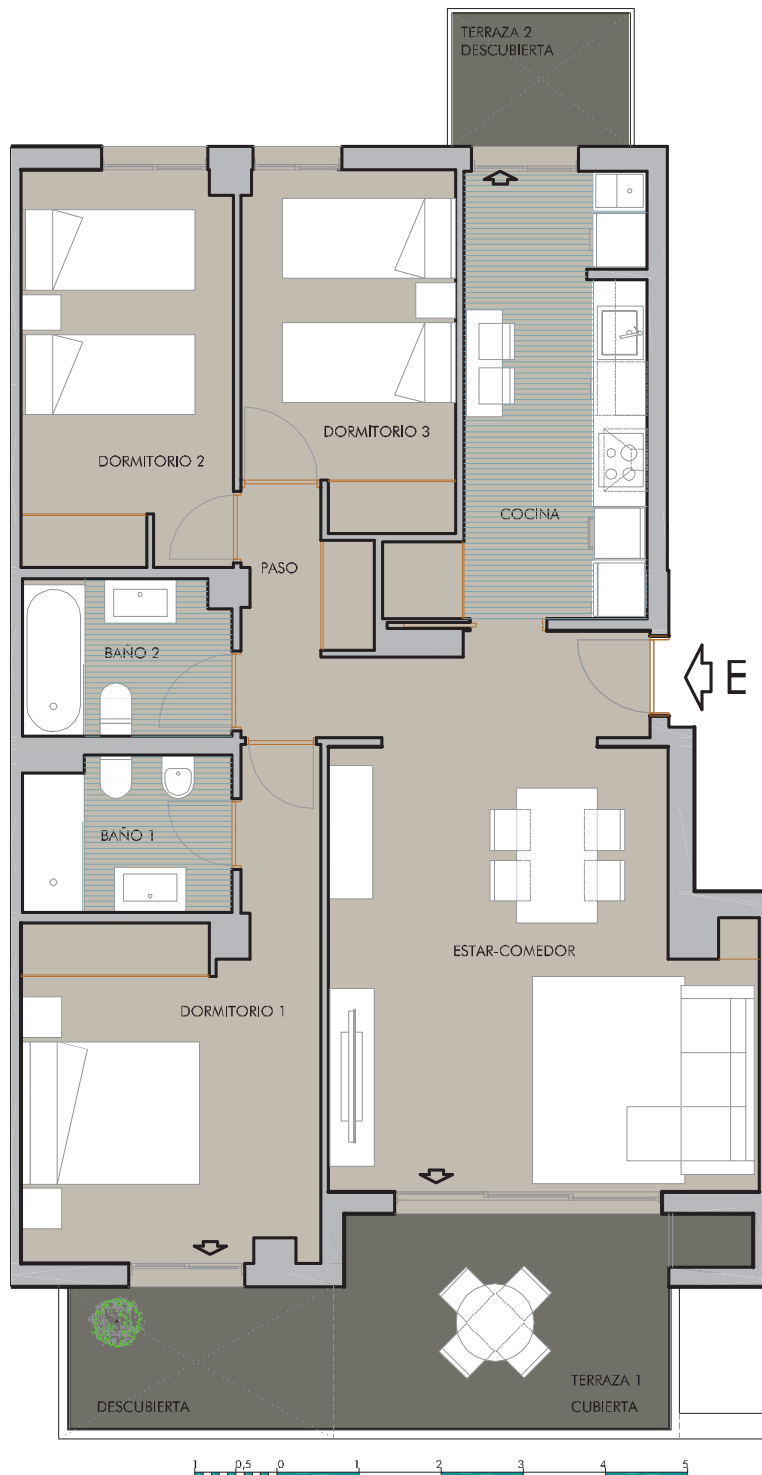

**1ª PLANTA** **VIVIENDA E**  
ESCALERA 3 PLANTA 1

ESCALERA 3 PLANTA 1


VIVIENDA	E	M <sup>2</sup>
ESTAR-COMEDOR		26,20
COCINA		11,00
PASO		3,20
BAÑO 1		4,00
BAÑO 2		4,05
DORMITORIO 1		14,35
DORMITORIO 2		10,55
DORMITORIO 3		9,25
TERRAZA 1 ( CUBIERTA )		9,55
TERRAZA 1 ( DESCUBIERTA )		4,70
TERRAZA 2 ( DESCUBIERTA )		3,00
<b>SUPERFICIE ÚTIL TOTAL</b>		<b>99,85</b>
<b>SUPERFICIE CONSTRUIDA TOTAL *</b>		<b>114,60</b>
<b>SUPERFICIE CONSTRUIDA TOTAL + E.C. *</b>		<b>132,17</b>


\* LA SUPERFICIE CONSTRUIDA INCLUYE EL 100% DE LOS ESPACIOS EXTERIORES.

**CALIFICACIÓN ENERGÉTICA DEL PROYECTO:**



**PLANTA**

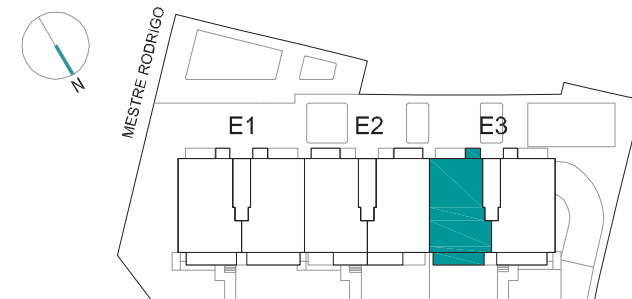

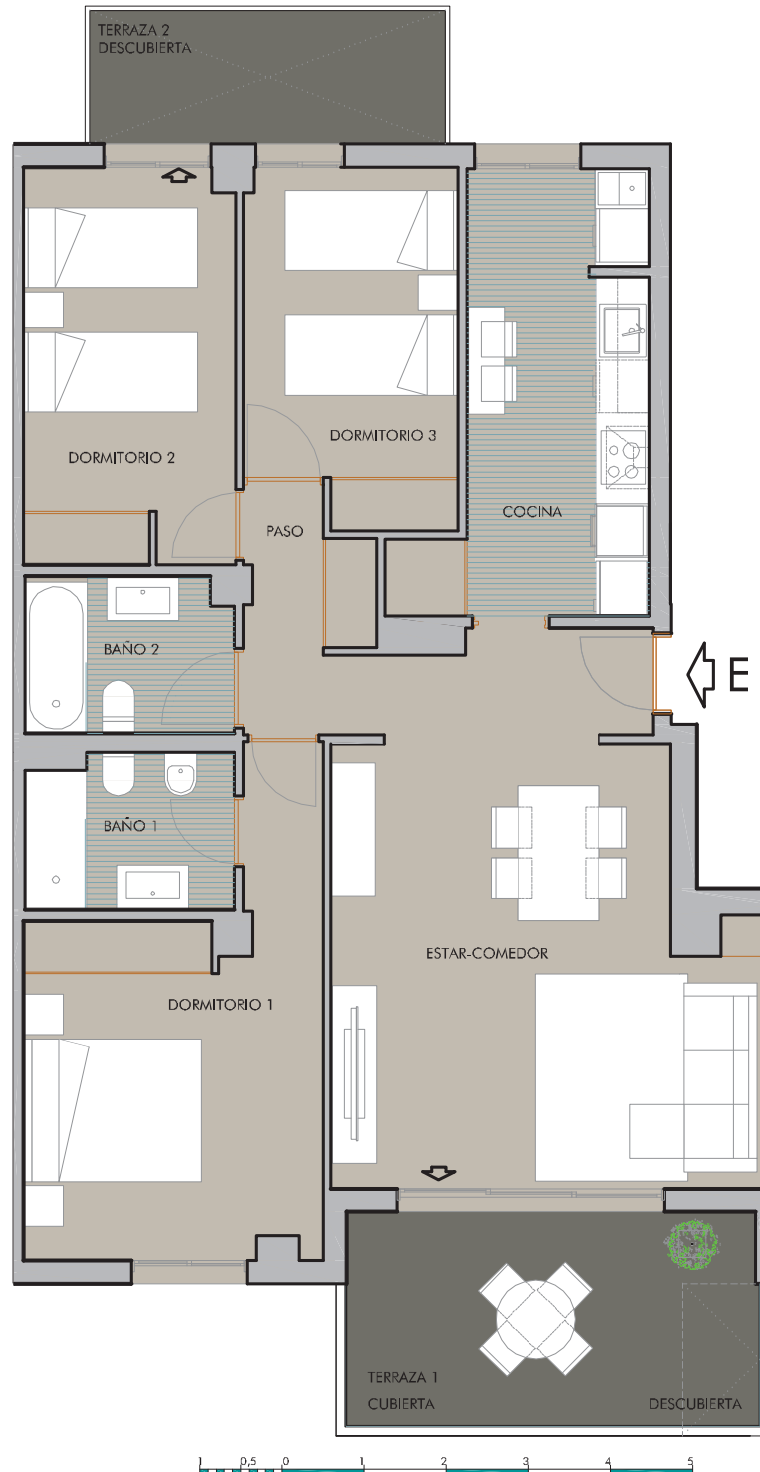

**2ª PLANTA** **VIVIENDA E**  
ESCALERA 3 PLANTA 2

ESCALERA 3 PLANTA 2


VIVIENDA	E	M <sup>2</sup>
ESTAR-COMEDOR		26,20
COCINA		11,00
PASO		3,20
BAÑO 1		4,00
BAÑO 2		4,05
DORMITORIO 1		14,35
DORMITORIO 2		10,55
DORMITORIO 3		9,25
TERRAZA 1 ( CUBIERTA )		9,70
TERRAZA 1 ( DESCUBIERTA )		1,40
TERRAZA 2 ( DESCUBIERTA )		6,00
<b>SUPERFICIE ÚTIL TOTAL</b>		<b>99,70</b>
<b>SUPERFICIE CONSTRUIDA TOTAL *</b>		<b>113,85</b>
<b>SUPERFICIE CONSTRUIDA TOTAL + E.C. *</b>		<b>131,42</b>


\* LA SUPERFICIE CONSTRUIDA INCLUYE EL 100% DE LOS ESPACIOS EXTERIORES.

**CALIFICACIÓN ENERGÉTICA DEL PROYECTO:**



**PLANTA**

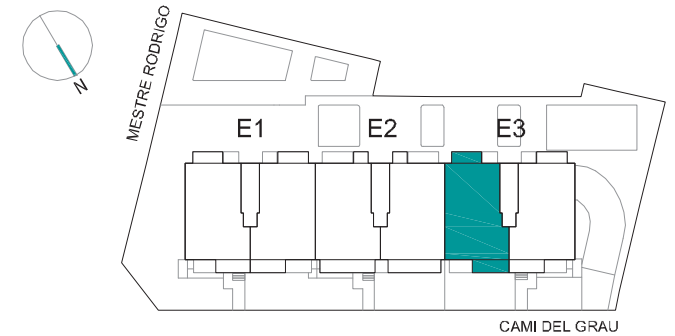

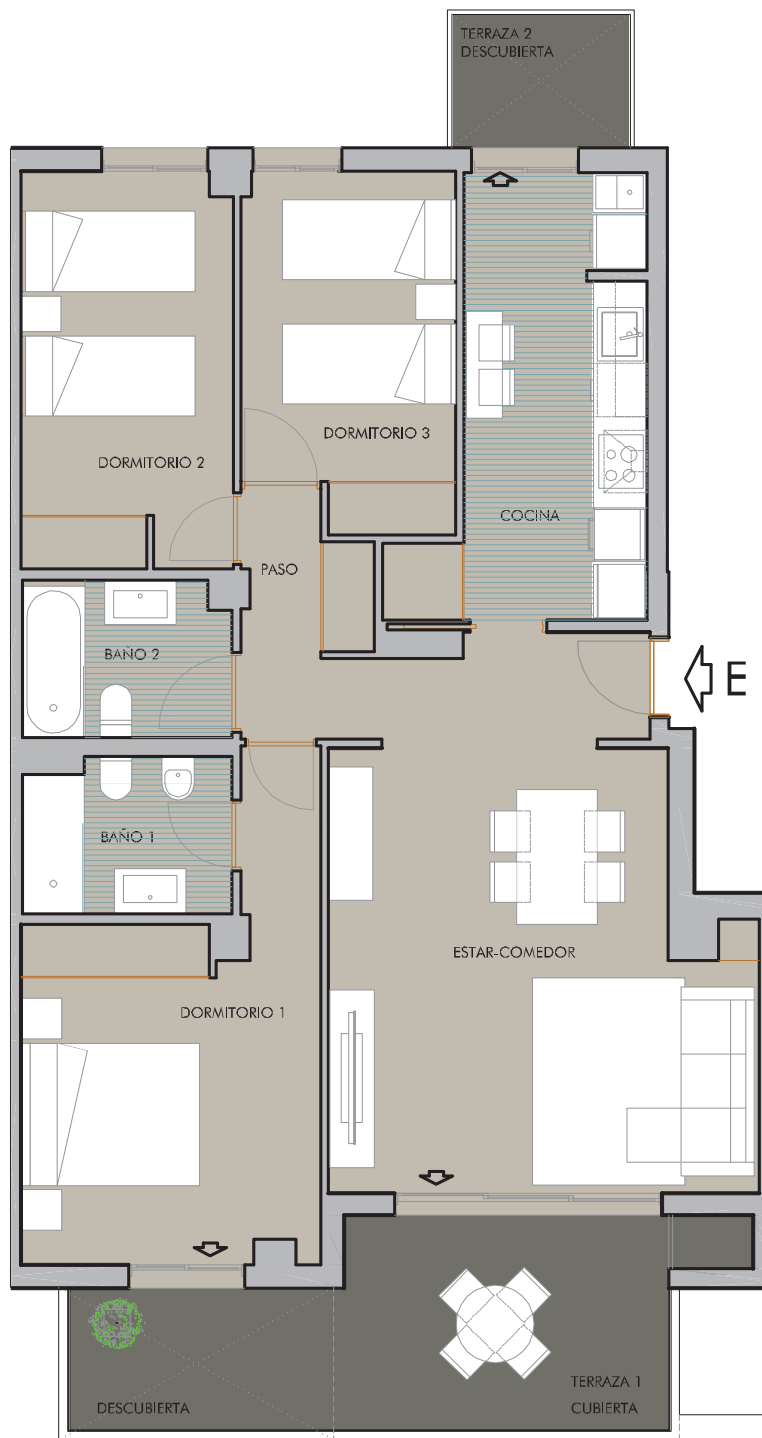

**3ª PLANTA** **VIVIENDA E**  
ESCALERA 3 PLANTA 3

ESCALERA 3 PLANTA 3


VIVIENDA	E	M <sup>2</sup>
ESTAR-COMEDOR		26,20
COCINA		11,00
PASO		3,20
BAÑO 1		4,00
BAÑO 2		4,05
DORMITORIO 1		14,35
DORMITORIO 2		10,55
DORMITORIO 3		9,25
TERRAZA 1 ( CUBIERTA )		9,55
TERRAZA 1 ( DESCUBIERTA )		4,70
TERRAZA 2 ( DESCUBIERTA )		3,00
<b>SUPERFICIE ÚTIL TOTAL</b>		<b>99,85</b>
<b>SUPERFICIE CONSTRUIDA TOTAL *</b>		<b>114,60</b>
<b>SUPERFICIE CONSTRUIDA TOTAL + E.C. *</b>		<b>132,17</b>



\* LA SUPERFICIE CONSTRUIDA INCLUYE EL 100% DE LOS ESPACIOS EXTERIORES.

**CALIFICACIÓN ENERGÉTICA DEL PROYECTO:**

**A**

PLANTA

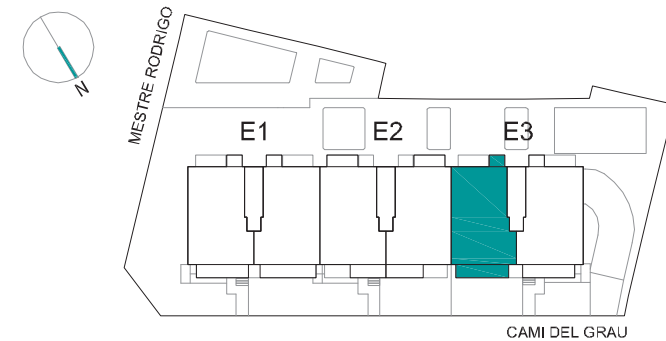

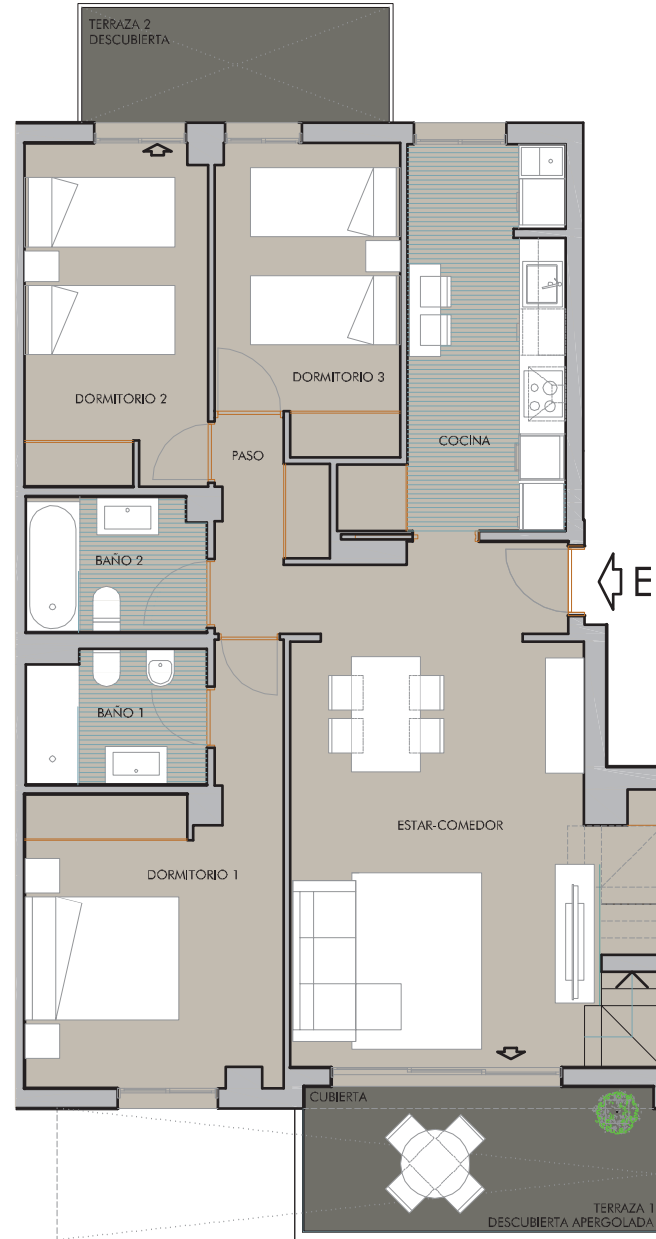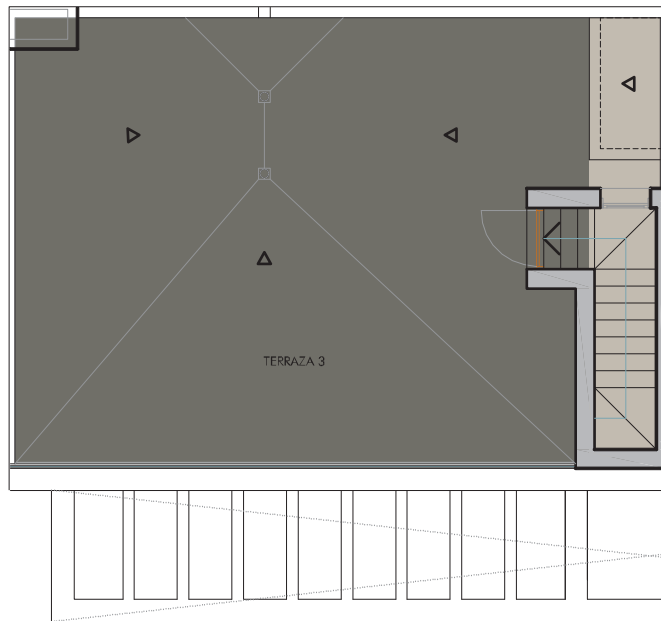

**4ª  
PLANTA** **VIVIENDA E**  
ESCALERA 3 · PLANTA 4 + C

ESCALERA 3 PL. 4 + PL. CUBIERTA

VIVIENDA	E	M <sup>2</sup>
----------	---	----------------

ESTAR-COMEDOR		26,95
ESCALERA		3,20
COCINA		11,00
PASO		3,20
BAÑO 1		4,00
BAÑO 2		4,05
DORMITORIO 1		14,35
DORMITORIO 2		10,55
DORMITORIO 3		9,25
TERRAZA 1 ( CUBIERTA )		1,25
TERRAZA 1 ( DESCUBIERTA APERGOLADA )		7,40
TERRAZA 1 ( DESCUBIERTA )		-
TERRAZA 2 ( DESCUBIERTA )		6,00


SUPERFICIE ÚTIL PLANTA VIVIENDA	101,20
TERRAZA 3 ( PLANTA 5ª )	41,85
SUPERFICIE ÚTIL TOTAL	143,05
SUPERFICIE CONSTRUIDA TOTAL *	160,80
SUPERFICIE CONSTRUIDA TOTAL + E.C. *	178,37



\* LA SUPERFICIE CONSTRUIDA INCLUYE EL 100% DE LOS ESPACIOS EXTERIORES.

**CALIFICACIÓN ENERGÉTICA DEL PROYECTO:**

**A**

PLANTA

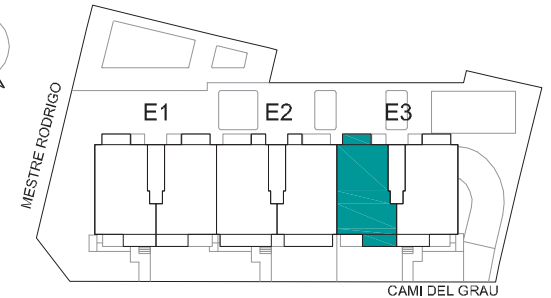

 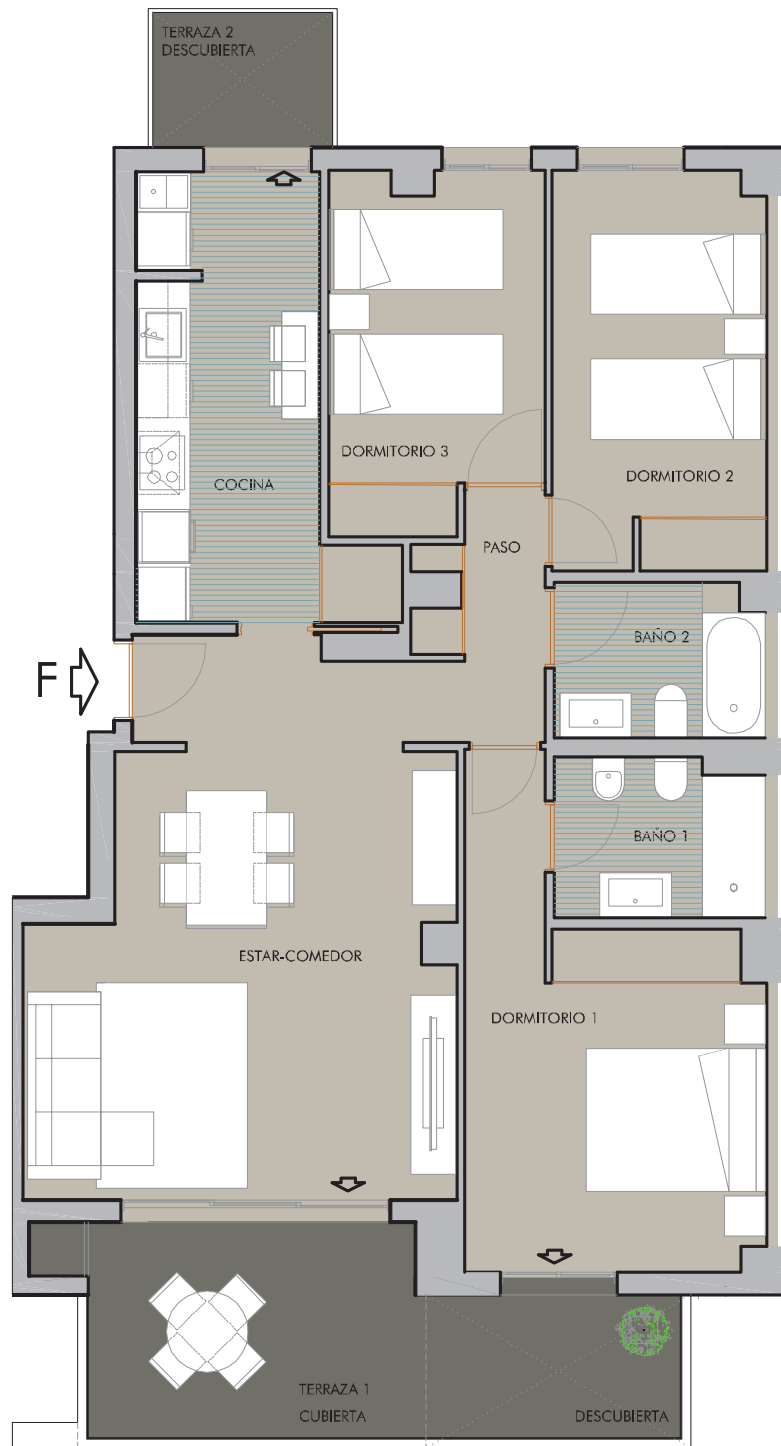

**1ª  
PLANTA** **VIVIENDA F**  
ESCALERA 3 PLANTA 1

ESCALERA 3 PLANTA 1

VIVIENDA **F** M<sup>2</sup>

ESTAR-COMEDOR	26,25
COCINA	11,00
PASO	3,00
BAÑO 1	4,10
BAÑO 2	4,00
DORMITORIO 1	14,35
DORMITORIO 2	10,55
DORMITORIO 3	9,15
TERRAZA 1 ( CUBIERTA )	9,35
TERRAZA 1 ( DESCUBIERTA )	4,50
TERRAZA 2 ( DESCUBIERTA )	3,00

**SUPERFICIE ÚTIL TOTAL** 99,25

**SUPERFICIE CONSTRUIDA TOTAL \*** 116,20


**SUPERFICIE CONSTRUIDA TOTAL + E.C. \*** 133,77

\* LA SUPERFICIE CONSTRUIDA INCLUYE EL 100% DE LOS ESPACIOS EXTERIORES.


**CALIFICACIÓN ENERGÉTICA DEL PROYECTO:**

**A**

**PLANTA**

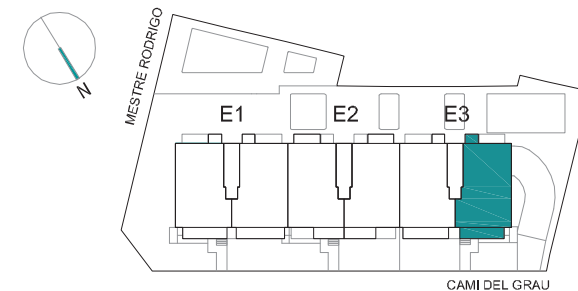



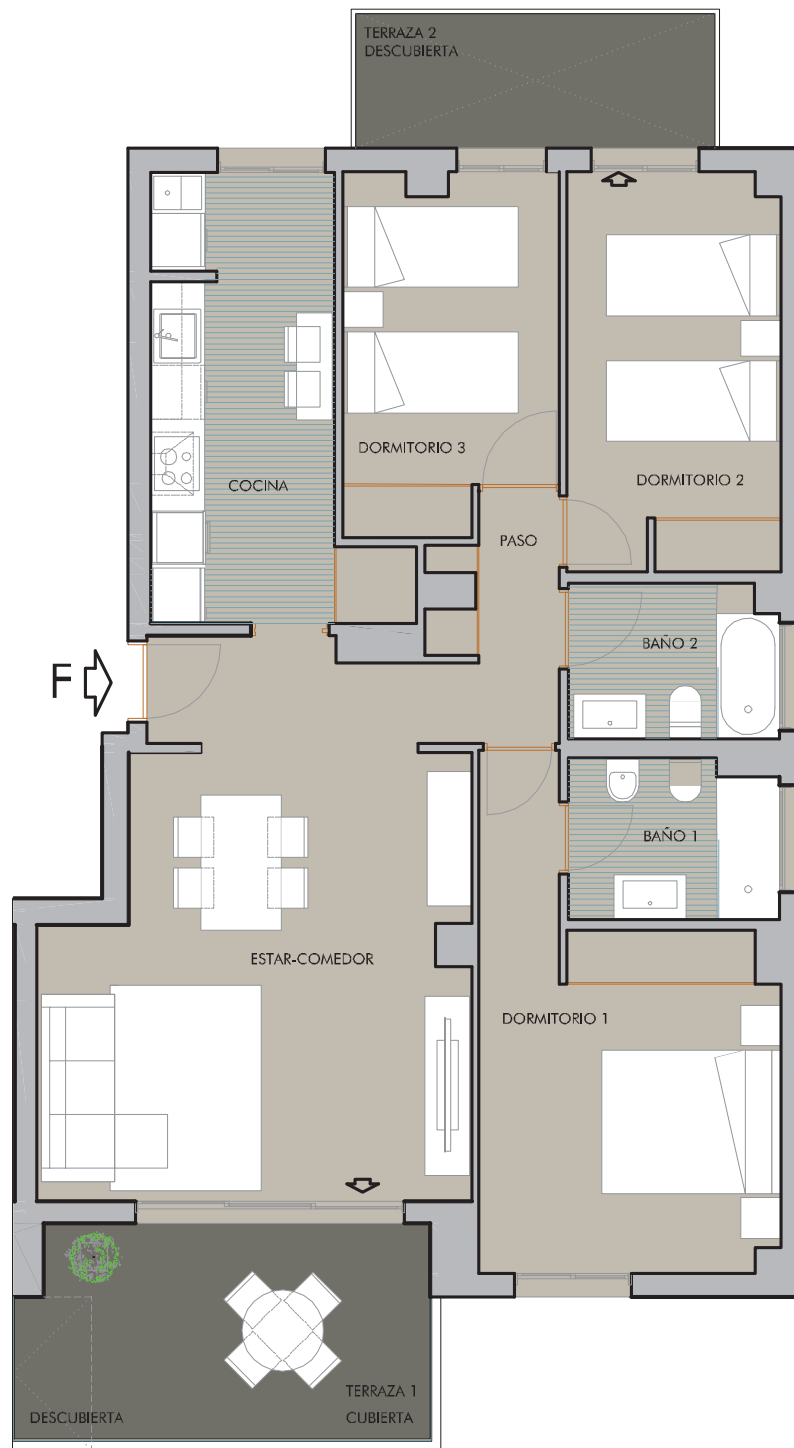

ESCALERA 3 PLANTA 2


VIVIENDA	F	M <sup>2</sup>
ESTAR-COMEDOR		26,25
COCINA		11,00
PASO		3,00
BAÑO 1		4,10
BAÑO 2		4,00
DORMITORIO 1		14,35
DORMITORIO 2		10,55
DORMITORIO 3		9,15
TERRAZA 1 ( CUBIERTA )		9,45
TERRAZA 1 ( DESCUBIERTA )		1,40
TERRAZA 2 ( DESCUBIERTA )		6,00
<b>SUPERFICIE ÚTIL TOTAL</b>		<b>99,25</b>
<b>SUPERFICIE CONSTRUIDA TOTAL *</b>		<b>115,65</b>
<b>SUPERFICIE CONSTRUIDA TOTAL + E.C. *</b>		<b>133,22</b>


\* LA SUPERFICIE CONSTRUIDA INCLUYE EL 100% DE LOS ESPACIOS EXTERIORES.

**CALIFICACIÓN ENERGÉTICA DEL PROYECTO:**

**A**

PLANTA

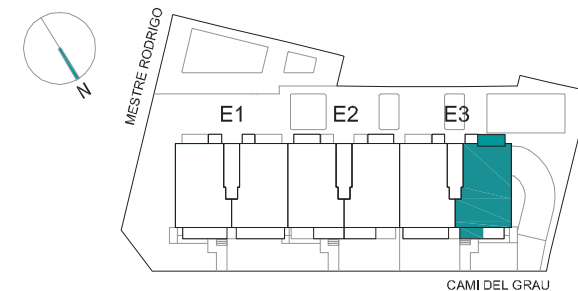

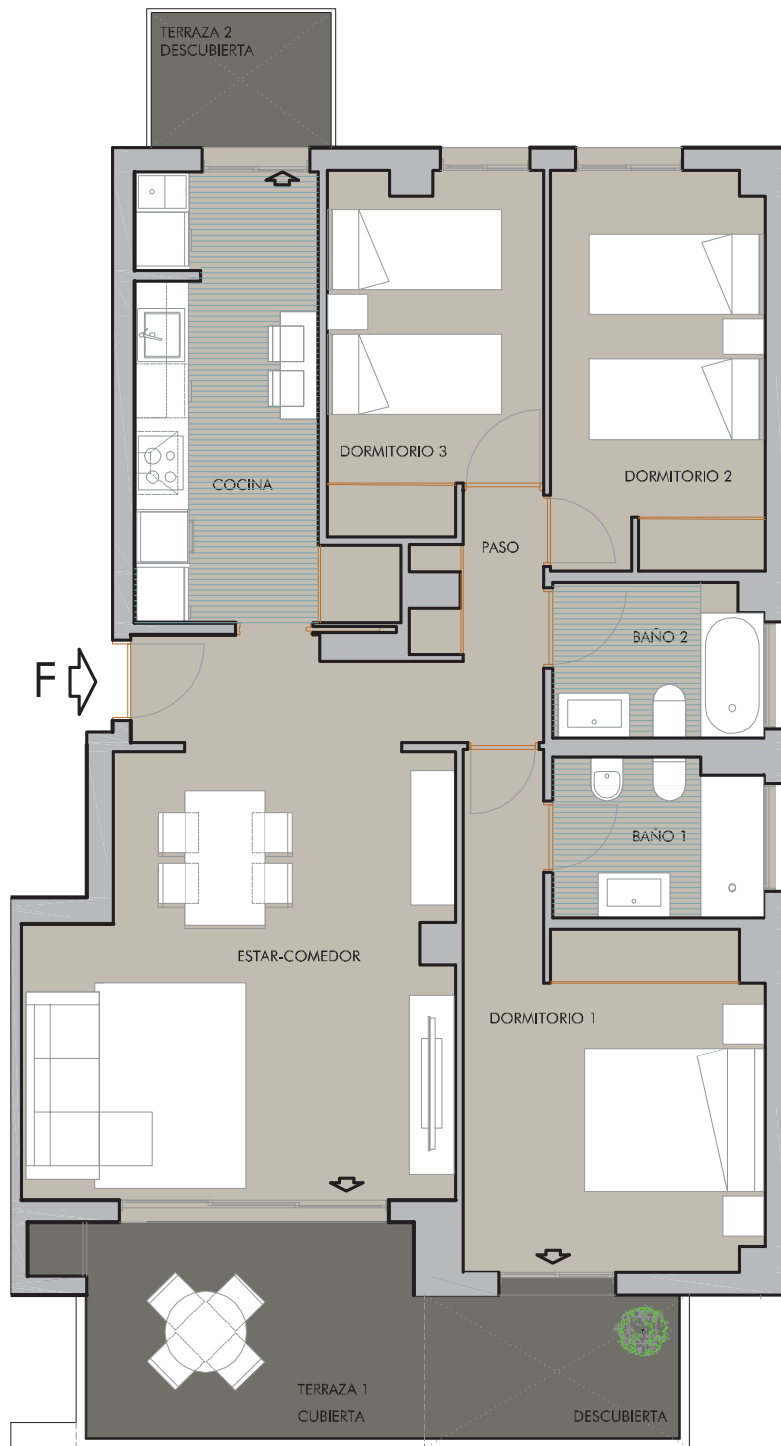

ESCALERA 3 PLANTA 3


VIVIENDA	F	M <sup>2</sup>
ESTAR-COMEDOR		26,25
COCINA		11,00
PASO		3,00
BAÑO 1		4,10
BAÑO 2		4,00
DORMITORIO 1		14,35
DORMITORIO 2		10,55
DORMITORIO 3		9,15
TERRAZA 1 ( CUBIERTA )		9,35
TERRAZA 1 ( DESCUBIERTA )		4,50
TERRAZA 2 ( DESCUBIERTA )		3,00
<b>SUPERFICIE ÚTIL TOTAL</b>		<b>99,25</b>
<b>SUPERFICIE CONSTRUIDA TOTAL *</b>		<b>116,20</b>
<b>SUPERFICIE CONSTRUIDA TOTAL + E.C. *</b>		<b>133,77</b>


\* LA SUPERFICIE CONSTRUIDA INCLUYE EL 100% DE LOS ESPACIOS EXTERIORES.

**CALIFICACIÓN ENERGÉTICA DEL PROYECTO:**

**A**

PLANTA

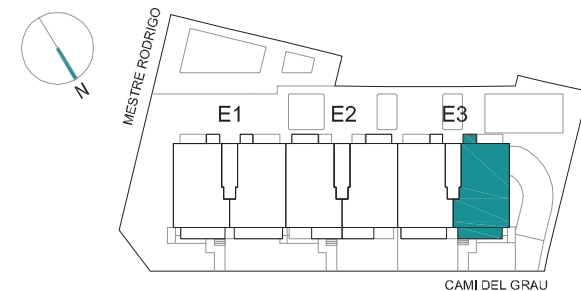

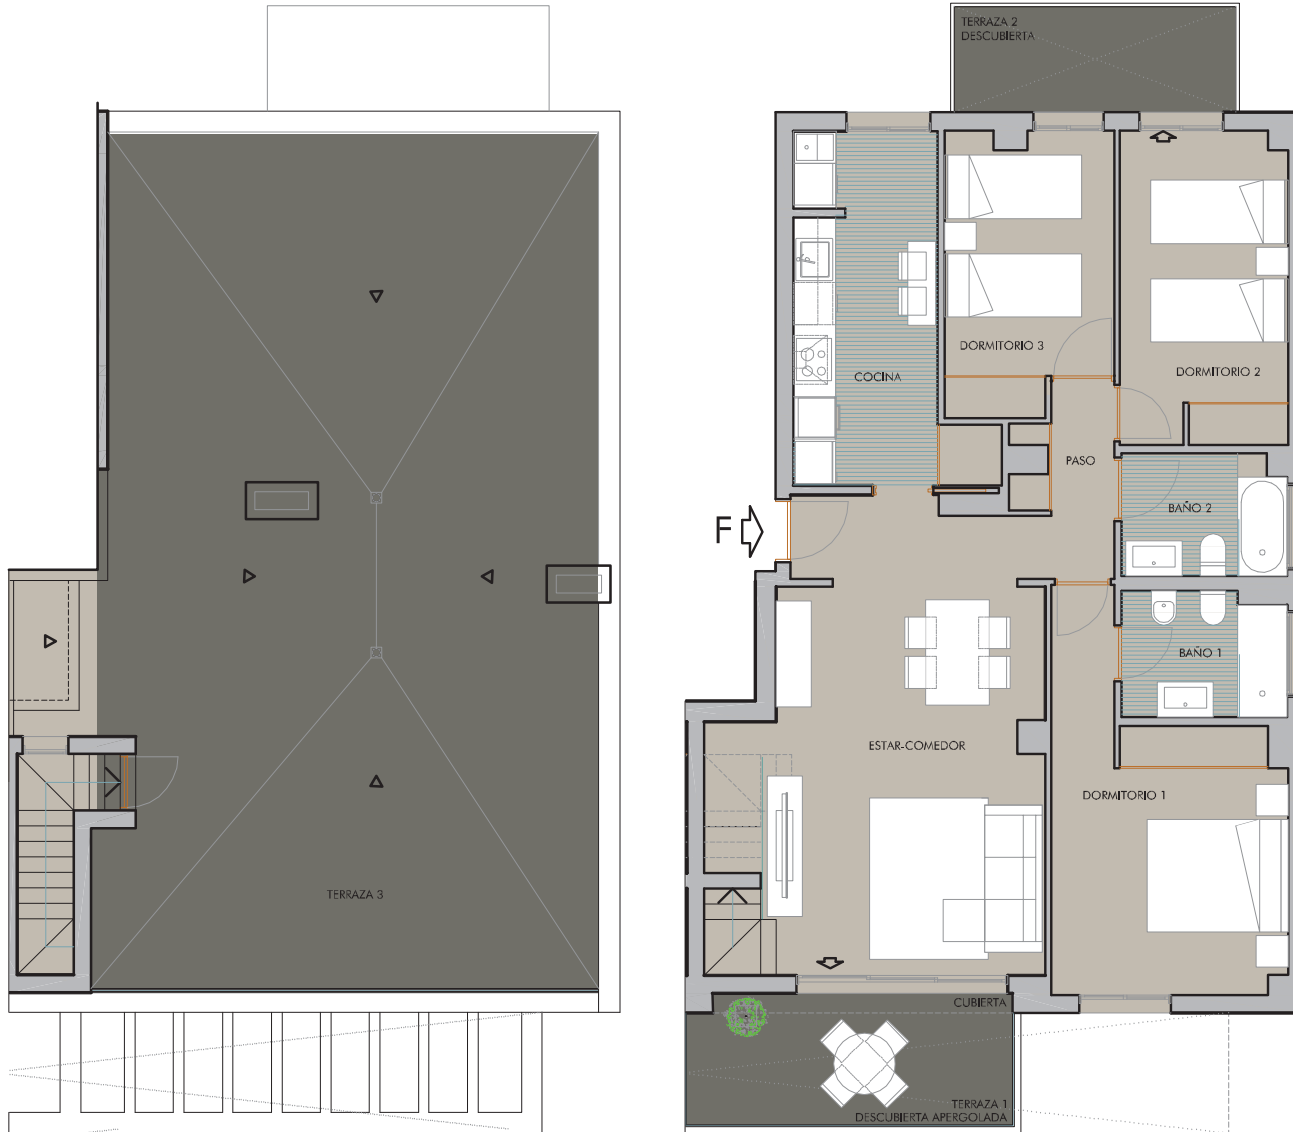

**4ª  
PLANTA**

**VIVIENDA F**

ESCALERA 3 · PLANTA 4+C

ESCALERA 3 PL. 4 + PL. CUBIERTA

VIVIENDA F M<sup>2</sup>

ESTAR-COMEDOR	27,00
ESCALERA	3,20
COCINA	11,00
PASO	3,00
BAÑO 1	4,10
BAÑO 2	4,00
DORMITORIO 1	14,35
DORMITORIO 2	10,55
DORMITORIO 3	9,15
TERRAZA 1 ( CUBIERTA )	1,20
TERRAZA 1 ( DESCUBIERTA APERGOLADA )	7,40
TERRAZA 1 ( DESCUBIERTA )	-
TERRAZA 2 ( DESCUBIERTA )	6,00


SUPERFICIE ÚTIL PLANTA VIVIENDA	100,95
TERRAZA 3 ( PLANTA 5ª )	85,10
SUPERFICIE ÚTIL TOTAL	186,05
SUPERFICIE CONSTRUIDA TOTAL *	205,85
SUPERFICIE CONSTRUIDA TOTAL + E.C. *	223,42

\* LA SUPERFICIE CONSTRUIDA INCLUYE EL 100% DE LOS ESPACIOS EXTERIORES.


**CALIFICACIÓN ENERGÉTICA DEL PROYECTO:**

**A**

PLANTA

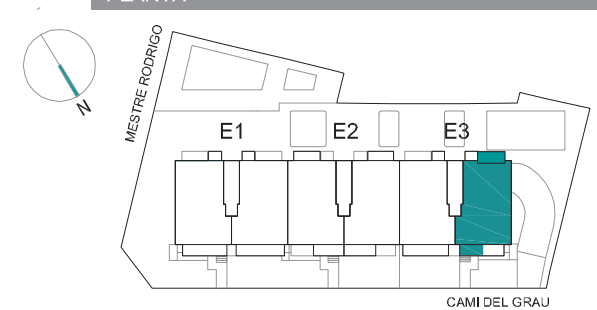

ADVERTENCIA LEGAL: LA INFORMACIÓN QUE SE MUESTRA A CONTINUACIÓN HA SIDO ELABORADA A PARTIR DEL PROYECTO BÁSICO DEL EDIFICIO Y PUEDE SUFRIR MODIFICACIONES POR EXIGENCIAS TÉCNICAS, AJUSTÁNDOSE EN TODO CASO AL PROYECTO DE EJECUCIÓN. LAS SUPERFICIES SON APROXIMADAS Y LA UBICACIÓN DE LOS APARATOS SANITARIOS, INSTALACIONES Y MOBILIARIO, EN CASO DE INCLUIRSE, NO NECESARIAMENTE CONFORME AL PLANO. CONSULTAR EN EL PUNTO DE VENTA.

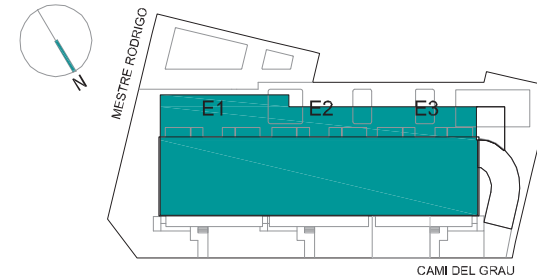

USO TRASTERO		
ZONA	TRASTERO	UTILES
1	1	5,05
	2	5,05
	3	5,05
2	4	5,25
	5	5,25
	6	5,25
	7	5,25
	8	5,25
	9	5,25
3	10	5,15
4	11	4,35
	12	4,35
5	13	4,40
	14	4,40
	15	3,90
	16	3,90
6	17	5,05
	18	5,05
	19	5,05
7	20	5,05
	21	5,05
	22	5,05
	23	5,05
	24	5,05
	25	5,05
	26	5,05

\* LA SUPERFICIE CONSTRUIDA INCLUYE EL 100% DE LOS ESPACIOS EXTERIORES.

CALIFICACIÓN ENERGÉTICA DEL PROYECTO:

**A**

PLANTA

LLAR  
HABITAT  
G R A O

+ INFORMACIÓN



[www.llarhabitat.com](http://www.llarhabitat.com)

T · 628 009 528